


КАРТА ГРАНИЦ НАСЕЛЕННЫХ ПУНКТОВ  
МУНИЦИПАЛЬНОГО ОБРАЗОВАНИЯ УЗНЕЗИНСКОЕ СЕЛЬСКОЕ ПОСЕЛЕНИЕ  
ЧЕМАЛЬСКОГО РАЙОНА РЕСПУБЛИКИ АЛТАЙ

МАЙМИНСКИЙ РАЙОН

ШЕБАЛИНСКИЙ РАЙОН

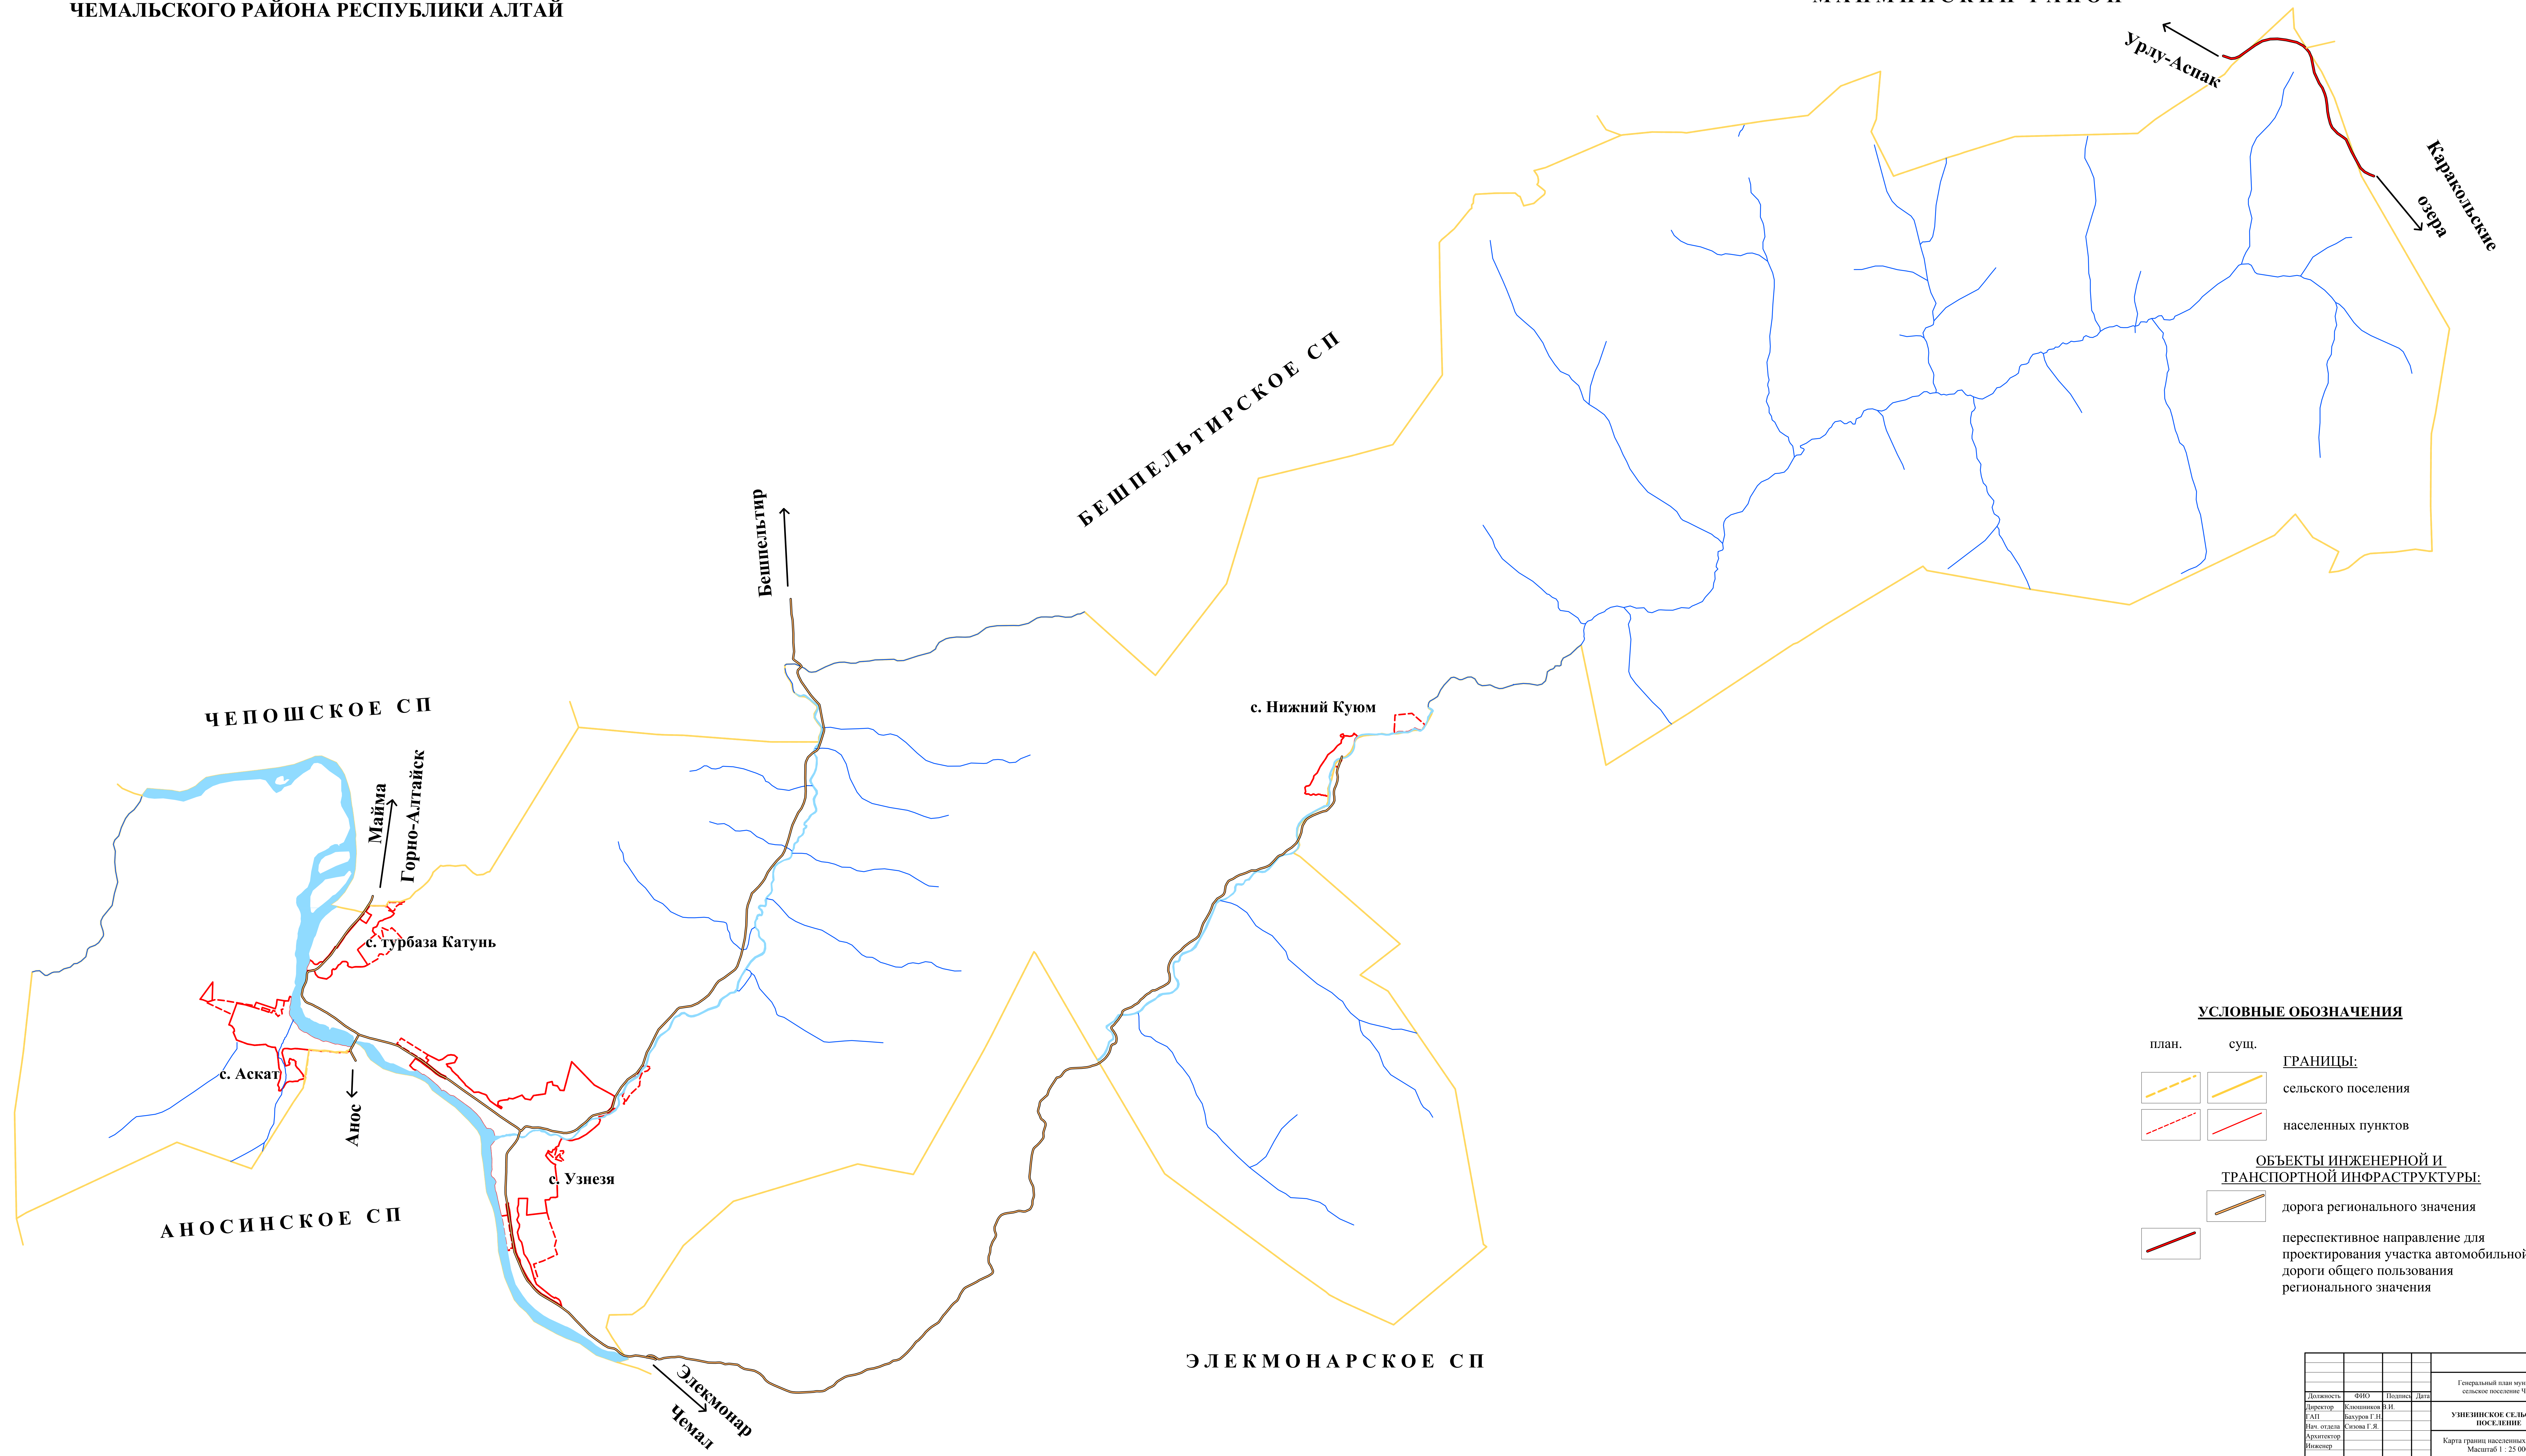

**УСЛОВНЫЕ ОБОЗНАЧЕНИЯ**

- план.      суш.
- ГРАНИЦЫ:**
- сельского поселения
  - населенных пунктов
- ОБЪЕКТЫ ИНЖЕНЕРНОЙ И ТРАНСПОРТНОЙ ИНФРАСТРУКТУРЫ:**
- дорога регионального значения
  - перспективное направление для проектирования участка автомобильной дороги общего пользования регионального значения

Должность	ФИО	Подпись	Дата	Генеральный план муниципального образования Узнезинское сельское поселение Чумальского района Республики Алтай		
Директор	Климентьев В.И.			УЗНЕЗИНСКОЕ СЕЛЬСКОЕ ПОСЕЛЕНИЕ		
Зам. директора	Вакуров Г.И.			Страница	Лист	Листов
Инженер	Сырова Г.В.			ГП	6	16
Карта границ населенных пунктов				ООО "Алтайинформ" г. Барнаул		
Масштаб 1:25 000						