

**КАРТА ФУНКЦИОНАЛЬНЫХ ЗОН  
С.ТУРБАЗА КАТУНЬ МУНИЦИПАЛЬНОГО ОБРАЗОВАНИЯ УЗНЕЗИНСКОЕ СЕЛЬСКОЕ  
ПОСЕЛЕНИЕ ЧЕМАЛЬСКОГО РАЙОНА РЕСПУБЛИКИ АЛТАЙ  
МАСШТАБ 1 : 5 000**

планир.

сущ.

**УСЛОВНЫЕ ОБОЗНАЧЕНИЯ:**

**ПРИРОДНЫЕ ОБЪЕКТЫ**

реки, ручьи

**ГРАНИЦЫ**

сельского поселения

населенного пункта

**ФУНКЦИОНАЛЬНЫЕ ЗОНЫ**

жилая зона

общественно-деловая зона


зона инженерной и транспортной инфраструктуры

зона рекреационного назначения

зона сельскохозяйственного использования

**ВНЕШНЯЯ ЗОНА**

Зона инженерной и транспортной инфраструктуры

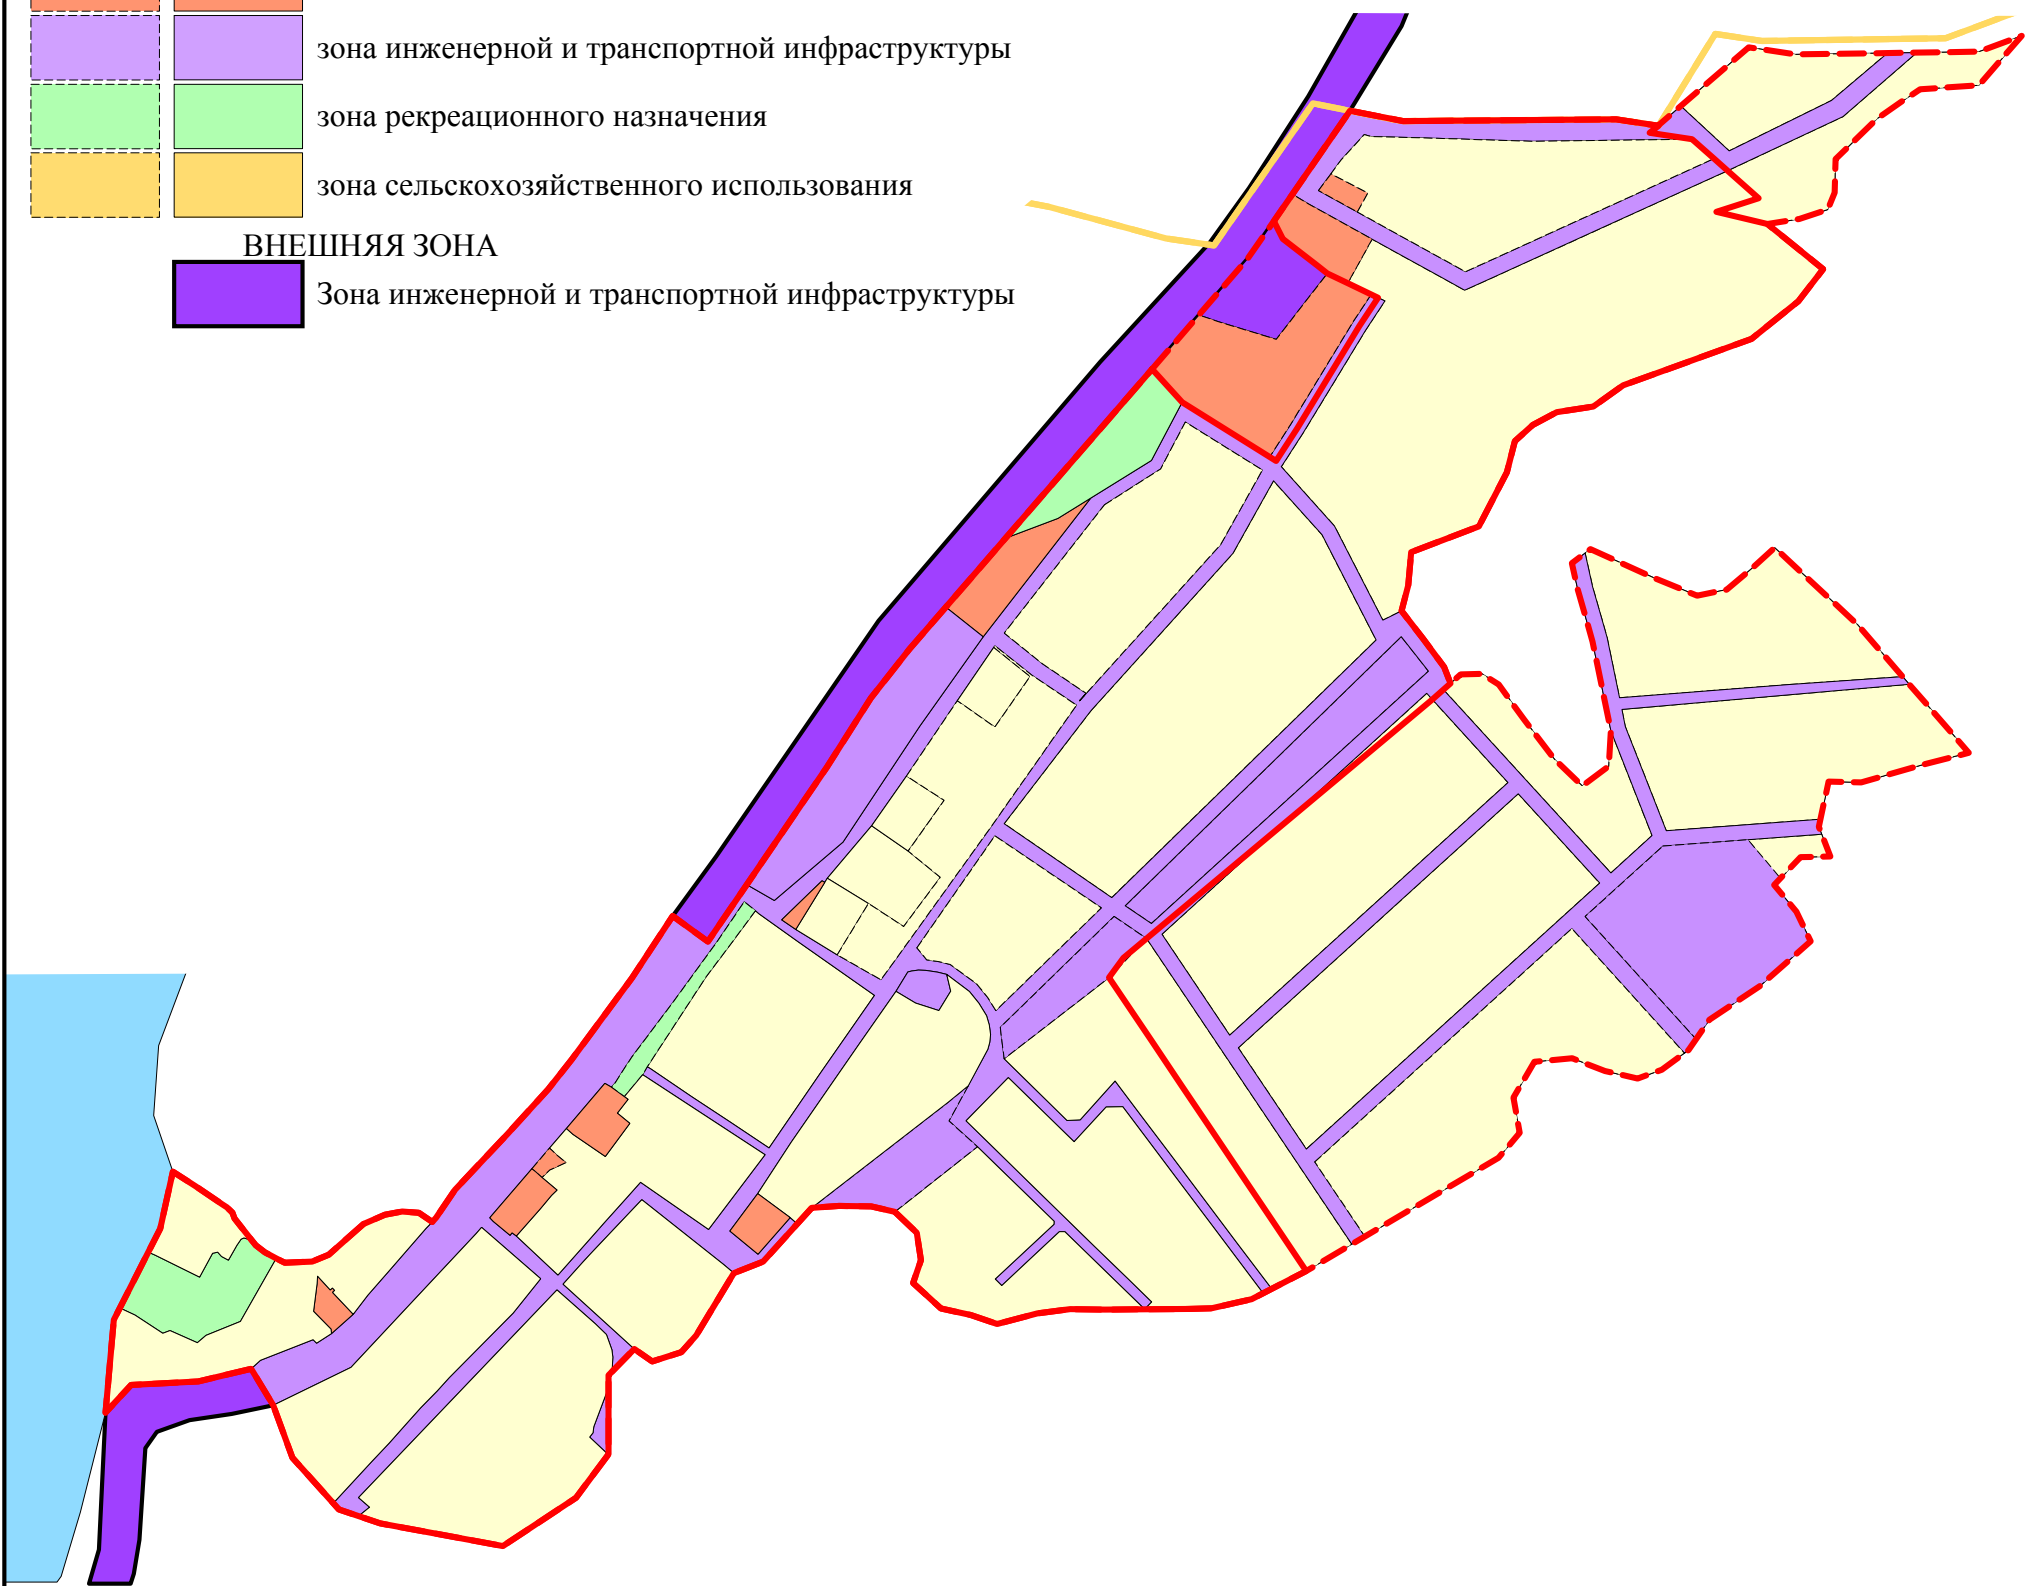

						Генеральный план муниципального образования Узнезинское сельское поселение Чемальского района Республики Алтай			
Изм	Колич	Лист	№ док	Подпись	Дата	с.Турбаза Катунь	Стадия	Лист	Листов
							ГП	15	16
Директор		Клюшников				Карта функциональных зон М 1:5000	ООО "Алтайгипрозем" г.Барнаул		
Гл. арх-р		Бахуров							
Нач.отдела		Сизова							
Архитектор									
Инженер									