

**Генеральный план  
муниципального образования Узнезинское сельское поселение Чемальского района Республики Алтай**

Карта современного использования и комплексной оценки территории (с. Нижний Куюм) (М 1:5000)



**УСЛОВНЫЕ ОБОЗНАЧЕНИЯ:**

- ГРАНИЦЫ**
- сущ.  
 Граница муниципального образования  
 Граница населенного пункта

- ПОВЕРХНОСТНЫЕ ВОДНЫЕ  
ОБЪЕКТЫ**
- Реки, ручьи

- ФУНКЦИОНАЛЬНЫЕ ЗОНЫ**
- Зона застройки индивидуальными жилыми домами
  - Общественно-деловая зона
  - Зона инженерной инфраструктуры
  - Кладбище
  - Зона рекреационного назначения
  - Зона сельскохозяйственного назначения
  - Территория общего пользования
  - Зона лесов

- ЗОНЫ С ОСОБЫМИ УСЛОВИЯМИ  
ИСПОЛЬЗОВАНИЯ ТЕРРИТОРИИ**
- сущ.  
 Санитарно-защитная зона  
 Охранная зона  
 Водоохранная зона  
 Прибрежная защитная полоса

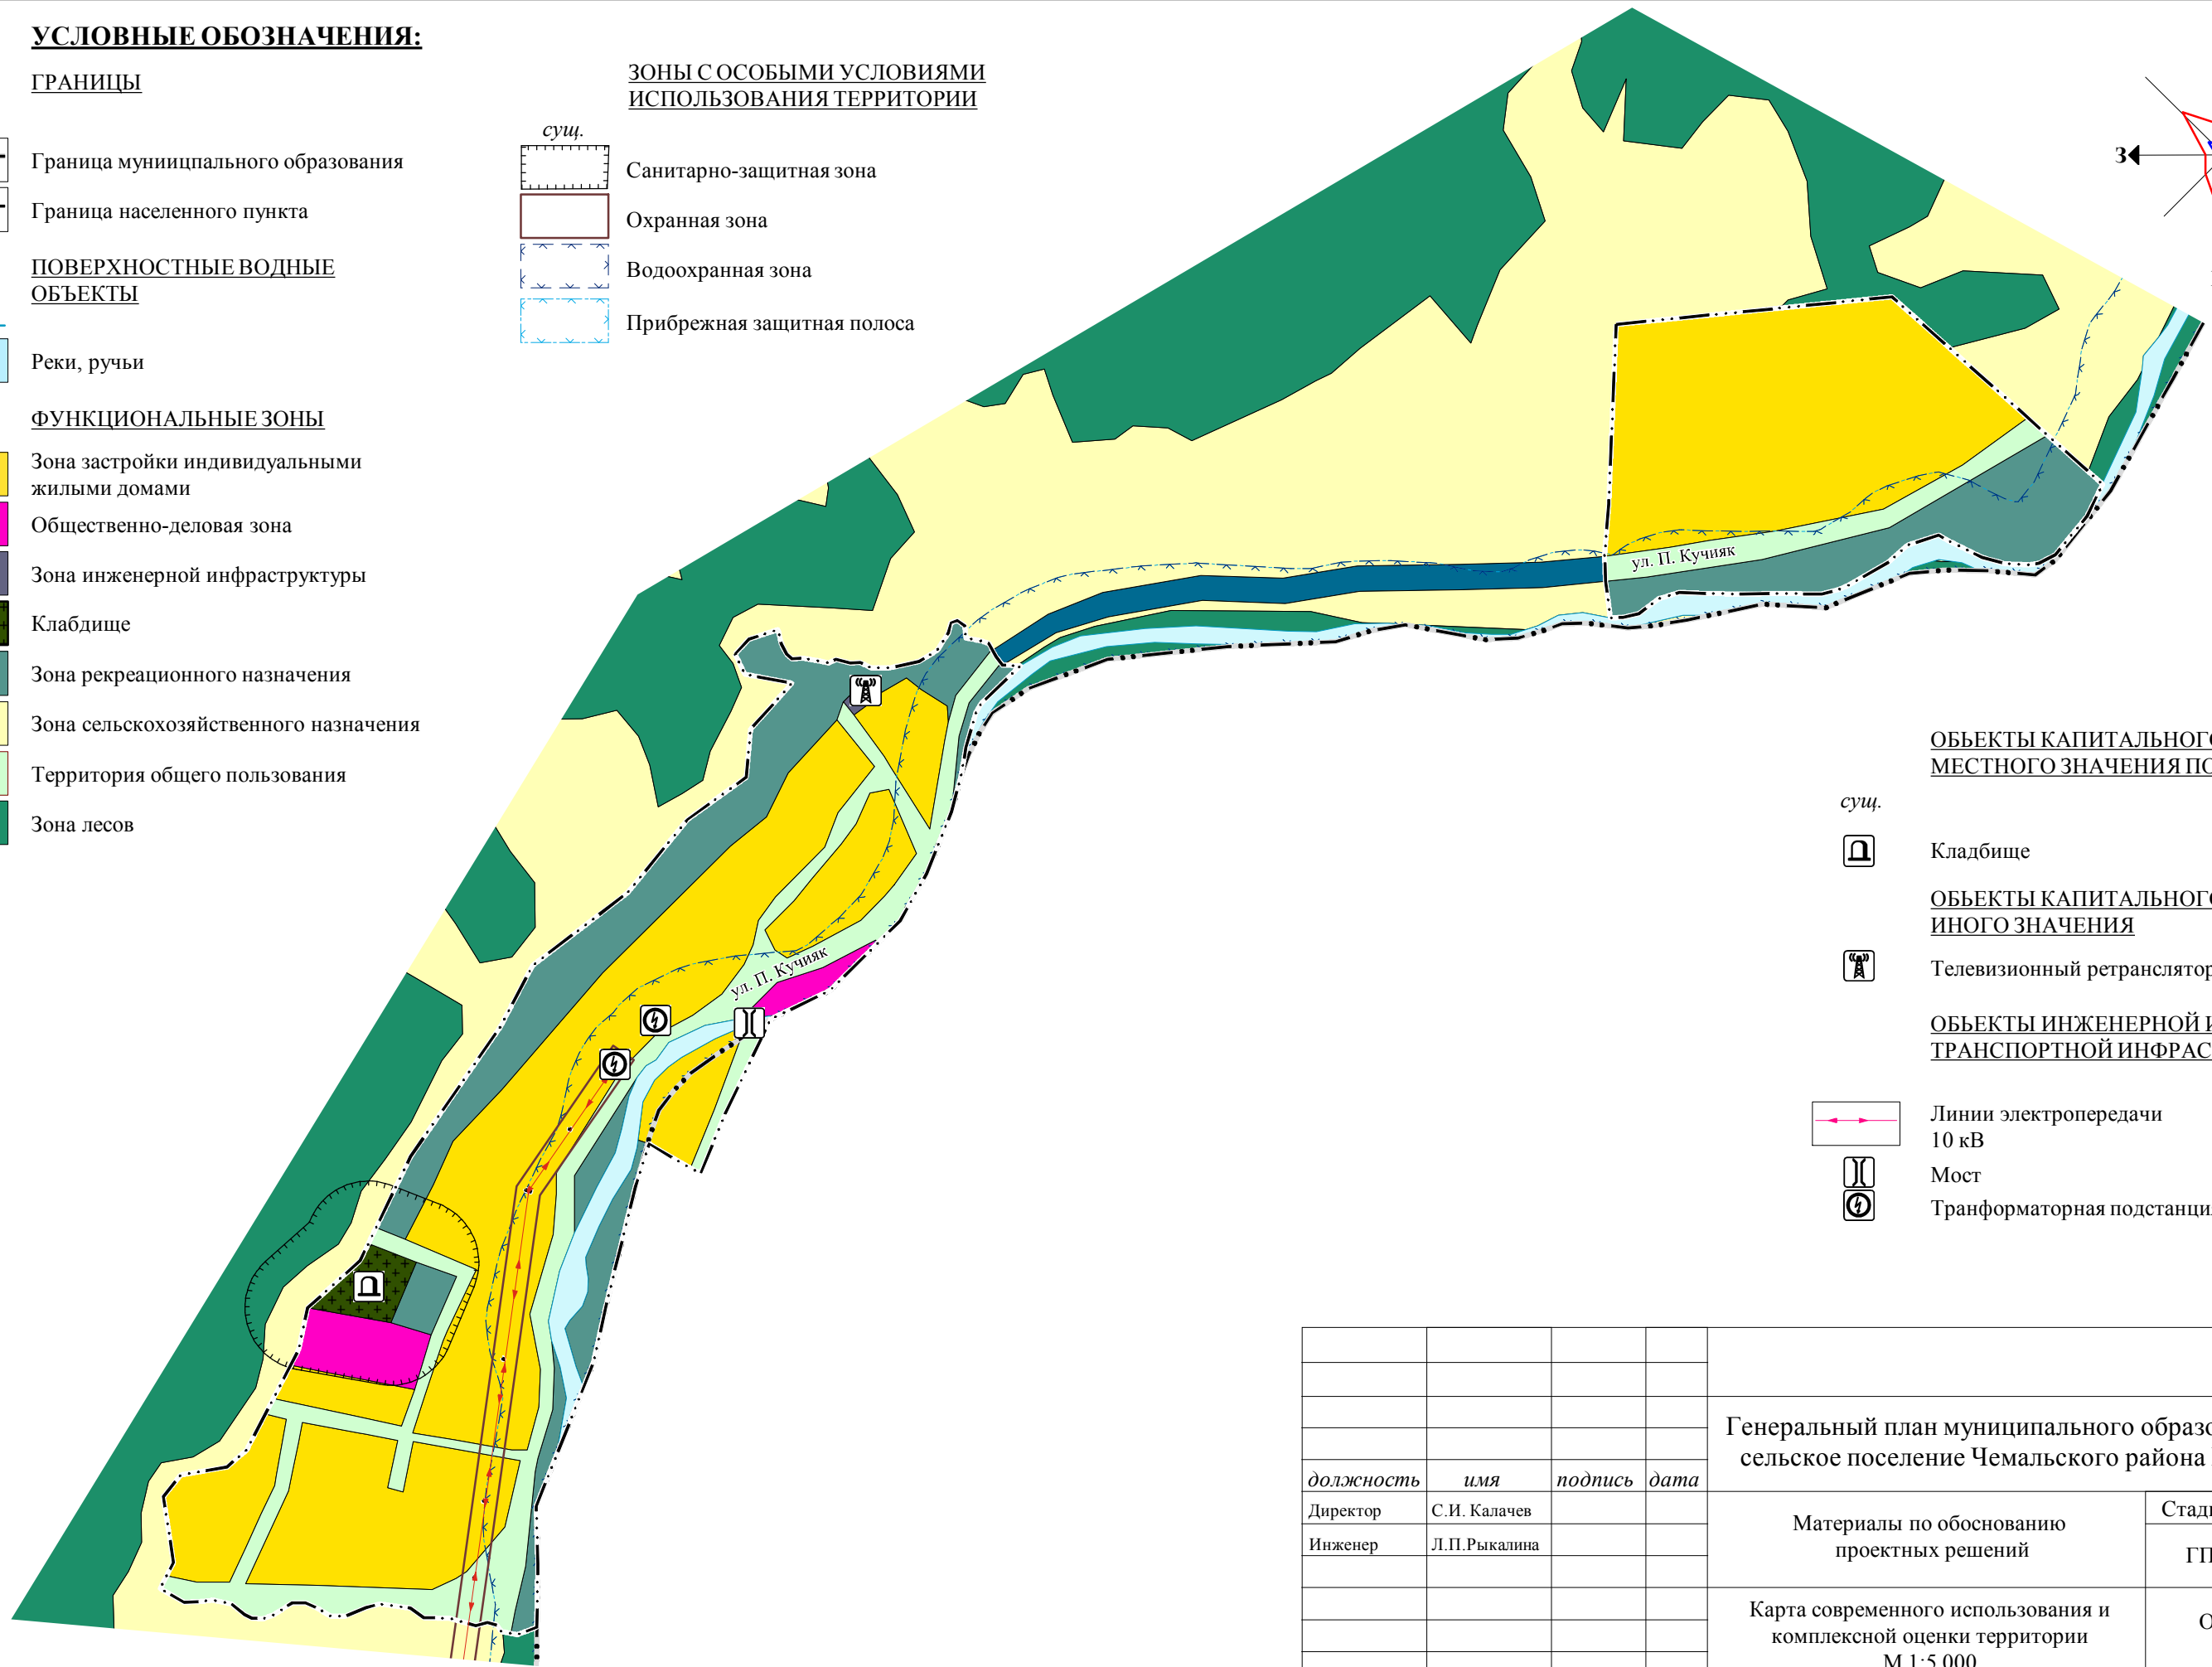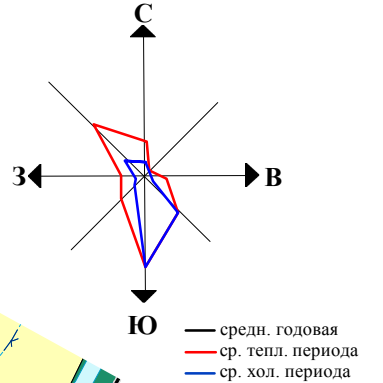

**ОБЪЕКТЫ КАПИТАЛЬНОГО СТРОИТЕЛЬСТВА  
МЕСТНОГО ЗНАЧЕНИЯ ПОСЕЛЕНИЯ**

- сущ.
- Кладбище
- ОБЪЕКТЫ КАПИТАЛЬНОГО СТРОИТЕЛЬСТВА  
ИНОГО ЗНАЧЕНИЯ**
- Телевизионный ретранслятор
- ОБЪЕКТЫ ИНЖЕНЕРНОЙ И  
ТРАНСПОРТНОЙ ИНФРАСТРУКТУРЫ**
- Линии электропередачи 10 кВ
  - Мост
  - Трансформаторная подстанция

				Генеральный план муниципального образования Узнезинское сельское поселение Чемальского района Республики Алтай			
должность	имя	подпись	дата				
Директор	С.И. Калачев			Материалы по обоснованию проектных решений	Стадия	Лист	Листов
Инженер	Л.П. Рыкалина				ГП	12	13
				Карта современного использования и комплексной оценки территории М 1:5 000	ООО "СибПроект" г. Барнаул		