


**Генеральный план
муниципального образования Узнезинское сельское поселение
Чемальского района Республики Алтай**

Карта современного использования и комплексной оценки территории (с. Аскат) (М 1:5000)

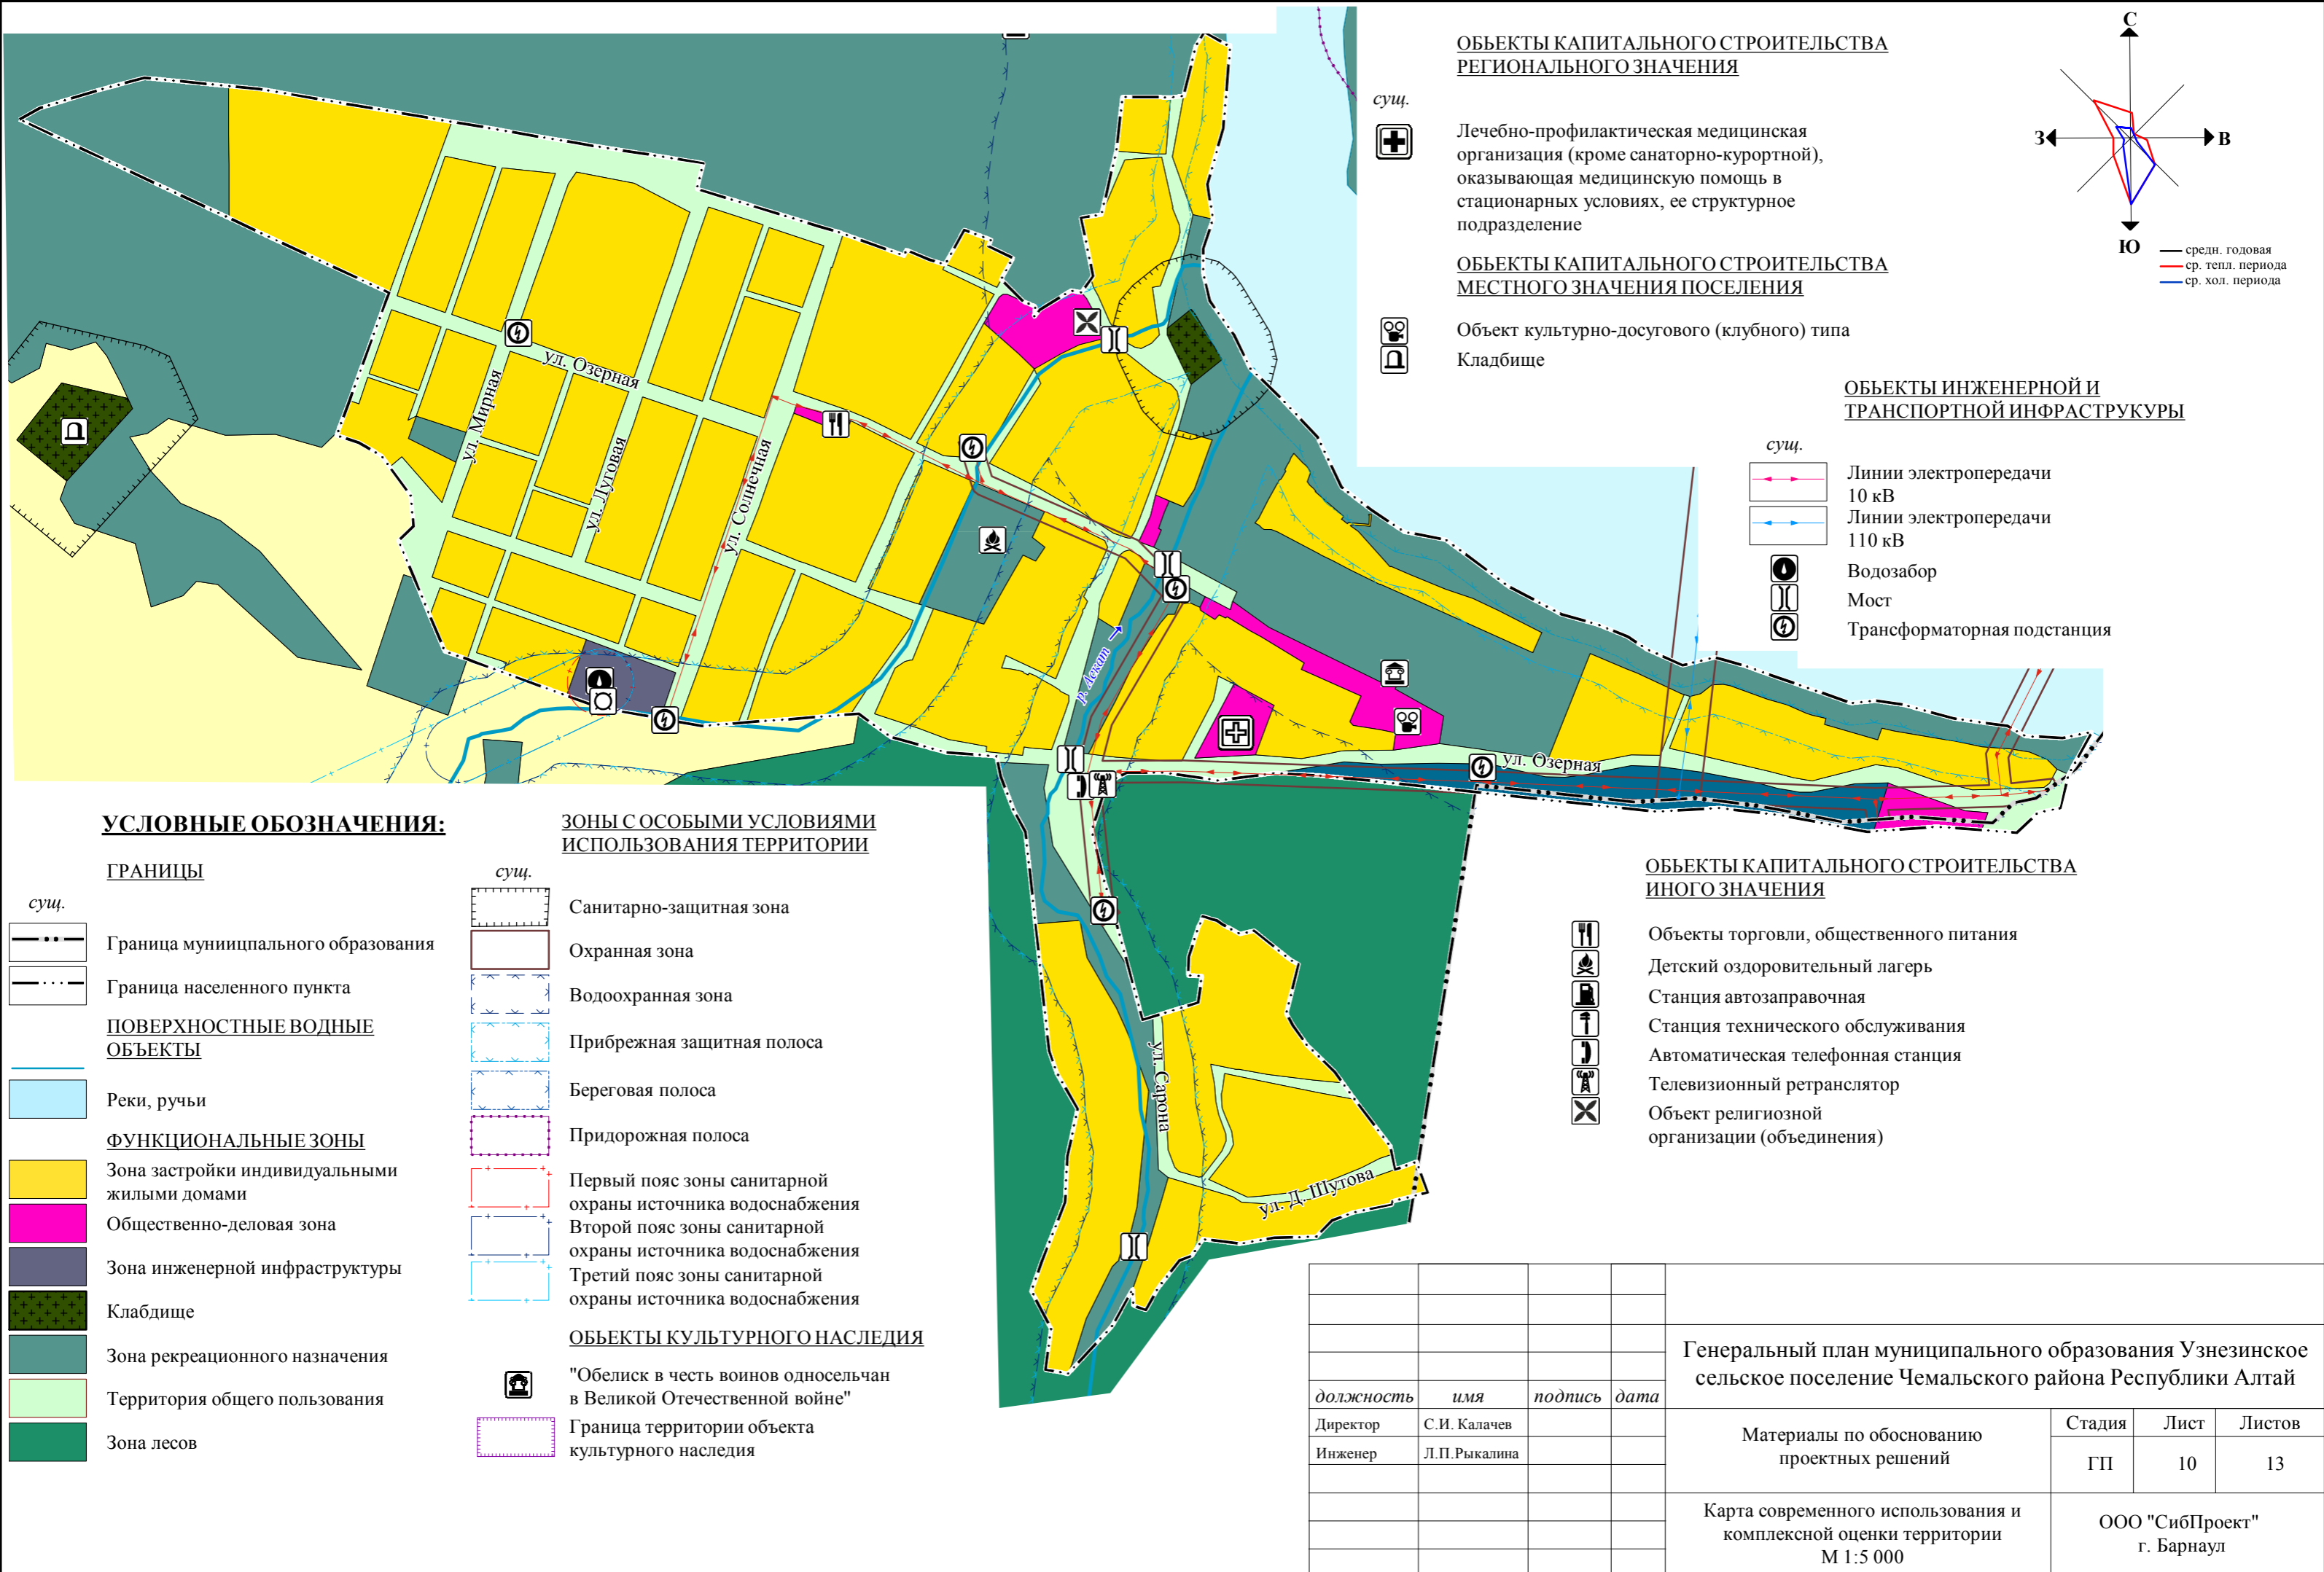

УСЛОВНЫЕ ОБОЗНАЧЕНИЯ:

ГРАНИЦЫ

- сущ.
- Граница муниципального образования
 - Граница населенного пункта

ПОВЕРХНОСТНЫЕ ВОДНЫЕ ОБЪЕКТЫ

- Реки, ручьи

ФУНКЦИОНАЛЬНЫЕ ЗОНЫ

- Зона застройки индивидуальными жилыми домами
- Общественно-деловая зона
- Зона инженерной инфраструктуры
- Кладбище
- Зона рекреационного назначения
- Территория общего пользования
- Зона лесов

ЗОНЫ С ОСОБЫМИ УСЛОВИЯМИ ИСПОЛЬЗОВАНИЯ ТЕРРИТОРИИ

- сущ.
- Санитарно-защитная зона
 - Охранная зона
 - Водоохранная зона
 - Прибрежная защитная полоса
 - Береговая полоса
 - Придорожная полоса
 - Первый пояс зоны санитарной охраны источника водоснабжения
 - Второй пояс зоны санитарной охраны источника водоснабжения
 - Третий пояс зоны санитарной охраны источника водоснабжения

ОБЪЕКТЫ КУЛЬТУРНОГО НАСЛЕДИЯ

- "Обелиск в честь воинов односельчан в Великой Отечественной войне"
- Граница территории объекта культурного наследия

ОБЪЕКТЫ КАПИТАЛЬНОГО СТРОИТЕЛЬСТВА РЕГИОНАЛЬНОГО ЗНАЧЕНИЯ

- сущ.
- Лечебно-профилактическая медицинская организация (кроме санаторно-курортной), оказывающая медицинскую помощь в стационарных условиях, ее структурное подразделение

ОБЪЕКТЫ КАПИТАЛЬНОГО СТРОИТЕЛЬСТВА МЕСТНОГО ЗНАЧЕНИЯ ПОСЕЛЕНИЯ

- Объект культурно-досугового (клубного) типа
- Кладбище

ОБЪЕКТЫ ИНЖЕНЕРНОЙ И ТРАНСПОРТНОЙ ИНФРАСТРУКТУРЫ

- сущ.
- Линии электропередачи 10 кВ
 - Линии электропередачи 110 кВ
 - Водозабор
 - Мост
 - Трансформаторная подстанция

ОБЪЕКТЫ КАПИТАЛЬНОГО СТРОИТЕЛЬСТВА ИНОГО ЗНАЧЕНИЯ

- Объекты торговли, общественного питания
- Детский оздоровительный лагерь
- Станция автозаправочная
- Станция технического обслуживания
- Автоматическая телефонная станция
- Телевизионный ретранслятор
- Объект религиозной организации (объединения)

				Генеральный план муниципального образования Узнезинское сельское поселение Чемальского района Республики Алтай			
должность	имя	подпись	дата	Материалы по обоснованию проектных решений	Стадия	Лист	Листов
Директор	С.И. Калачев				ГП	10	13
Инженер	Л.П. Рыкалина			Карта современного использования и комплексной оценки территории М 1:5 000	ООО "СибПроект" г. Барнаул		