
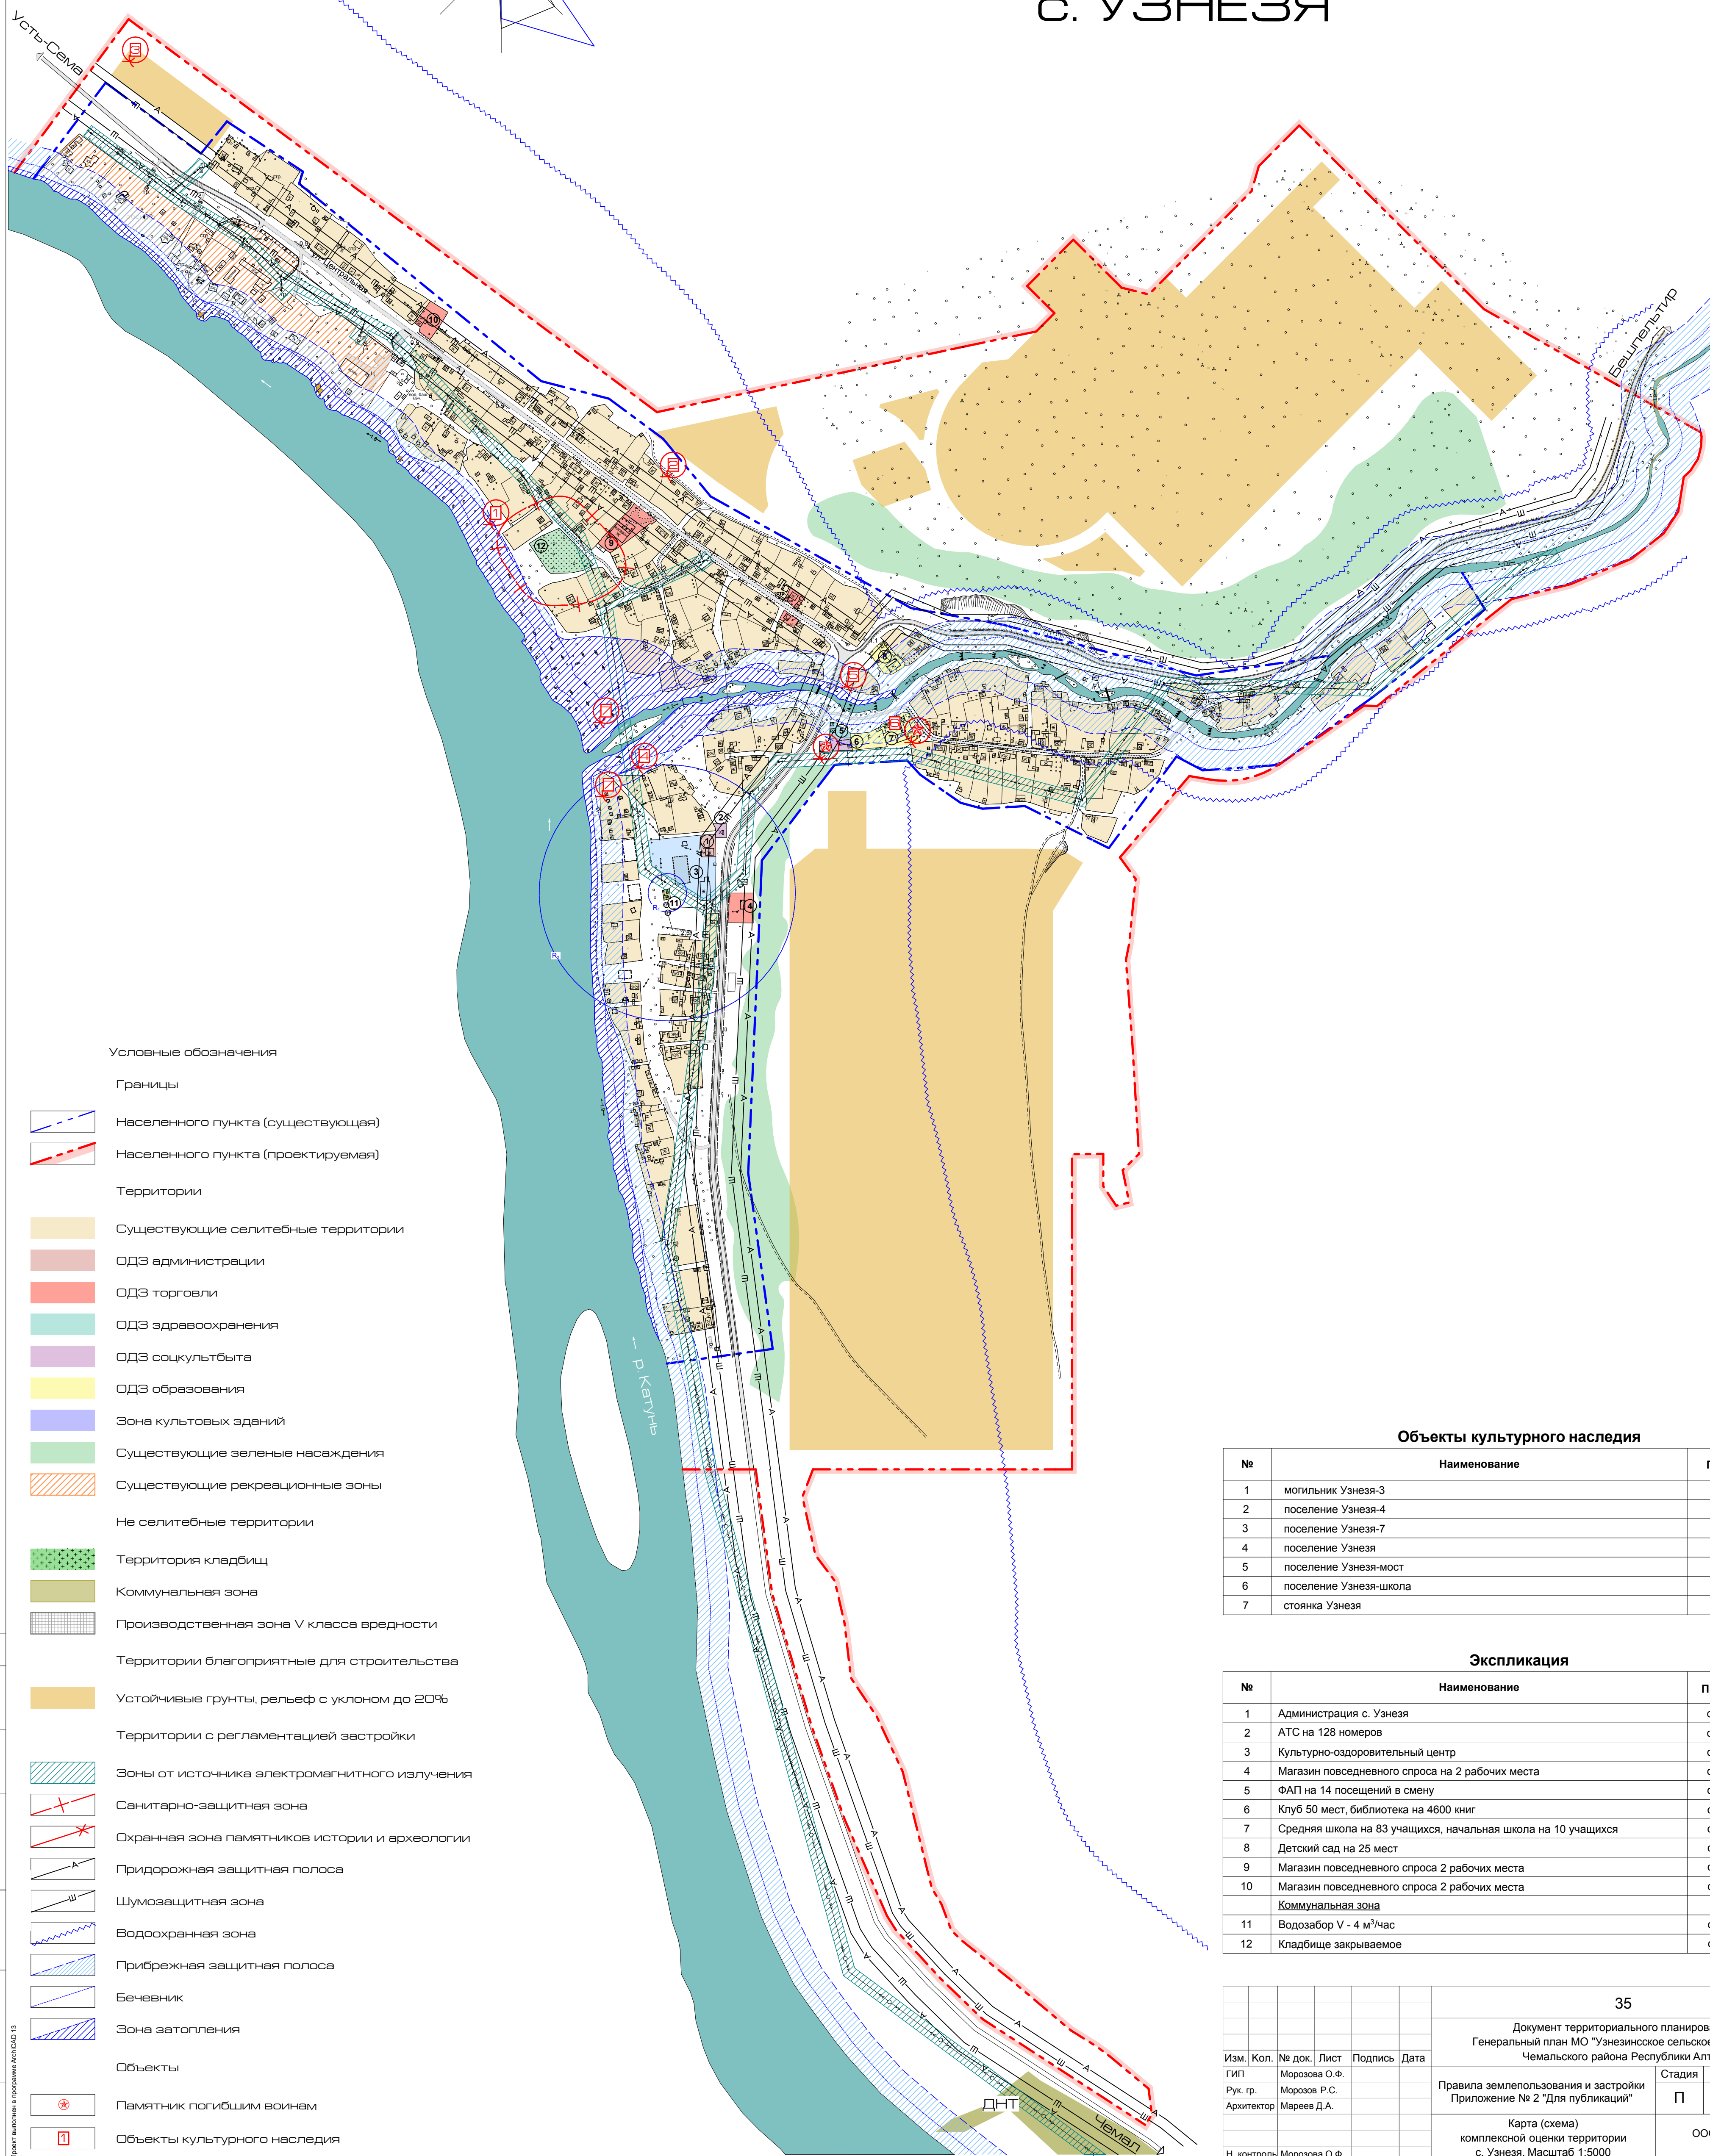


# Карта (схема) комплексной оценки территории с. УЗНЕЗЯ

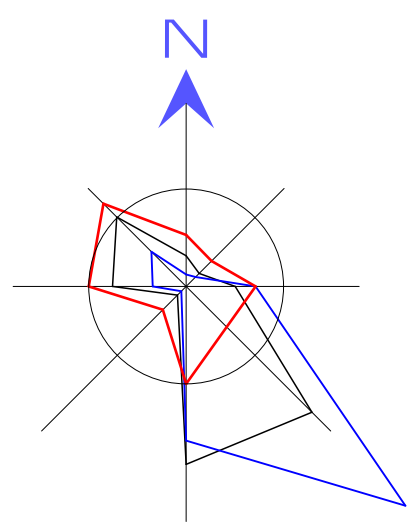

## Условные обозначения

### Границы

- Населенного пункта (существующая)
- Населенного пункта (проектируемая)

### Территории

- Существующие селитебные территории
- ОДЗ администрации
- ОДЗ торговли
- ОДЗ здравоохранения
- ОДЗ соцкультбыта
- ОДЗ образования
- Зона культовых зданий
- Существующие зеленые насаждения
- Существующие рекреационные зоны

### Не селитебные территории

- Территория кладбищ
- Коммунальная зона
- Производственная зона V класса вредности
- Территории благоприятные для строительства
- Устойчивые грунты, рельеф с уклоном до 20%

### Территории с регламентацией застройки

- Зоны от источника электромагнитного излучения
- Санитарно-защитная зона
- Охранная зона памятников истории и археологии
- Придорожная защитная полоса
- Шумозащитная зона
- Водоохранная зона
- Прибрежная защитная полоса
- Бечевник
- Зона затопления

### Объекты

- Памятник погибшим воинам
- Объекты культурного наследия

## Объекты культурного наследия

№	Наименование	Прим.	Площадь, га.
1	могилище Узнезя-3		
2	поселение Узнезя-4		
3	поселение Узнезя-7		
4	поселение Узнезя		
5	поселение Узнезя-мост		
6	поселение Узнезя-школа		
7	стоянка Узнезя		

## Экспликация

№	Наименование	Прим.	Площадь, га.
1	Администрация с. Узнезя	сущ.	0,1
2	АТС на 128 номеров	сущ.	0,1
3	Культурно-оздоровительный центр	сущ.	0,7
4	Магазин повседневного спроса на 2 рабочих места	сущ.	0,2
5	ФАП на 14 посещений в смену	сущ.	0,1
6	Клуб 50 мест, библиотека на 4600 книг	сущ.	0,1
7	Средняя школа на 83 учащихся, начальная школа на 10 учащихся	сущ.	0,4
8	Детский сад на 25 мест	сущ.	0,2
9	Магазин повседневного спроса 2 рабочих места	сущ.	0,3
10	Магазин повседневного спроса 2 рабочих места	сущ.	0,2
<b>Коммунальная зона</b>			
11	Водозабор V - 4 м³/час	сущ.	0,2
12	Кладбище закрываемое	сущ.	0,2

35 ГП

Изм. Кол. № док. Лист Подпись Дата				Документ территориального планирования Генеральный план МО "Узненское сельское поселение" Чемальского района Республики Алтай			
Гип	Морозова О.Ф.			Правила землепользования и застройки Приложение № 2 "Для публикаций"	Стадия	Лист	Листов
Рук. гр.	Морозов Р.С.			Карта (схема) комплексной оценки территории с. Узнезя. Масштаб 1:5000	П	8,2	
Архитектор	Мареев Д.А.				ООО "БАКригуп" 2010 год		
Н. контроль	Морозова О.Ф.						

СОГЛАСОВАНО:

Имя, N подл. Подпись и дата Взам. инв. N

Проект выполнен в программе AutoCAD 13