
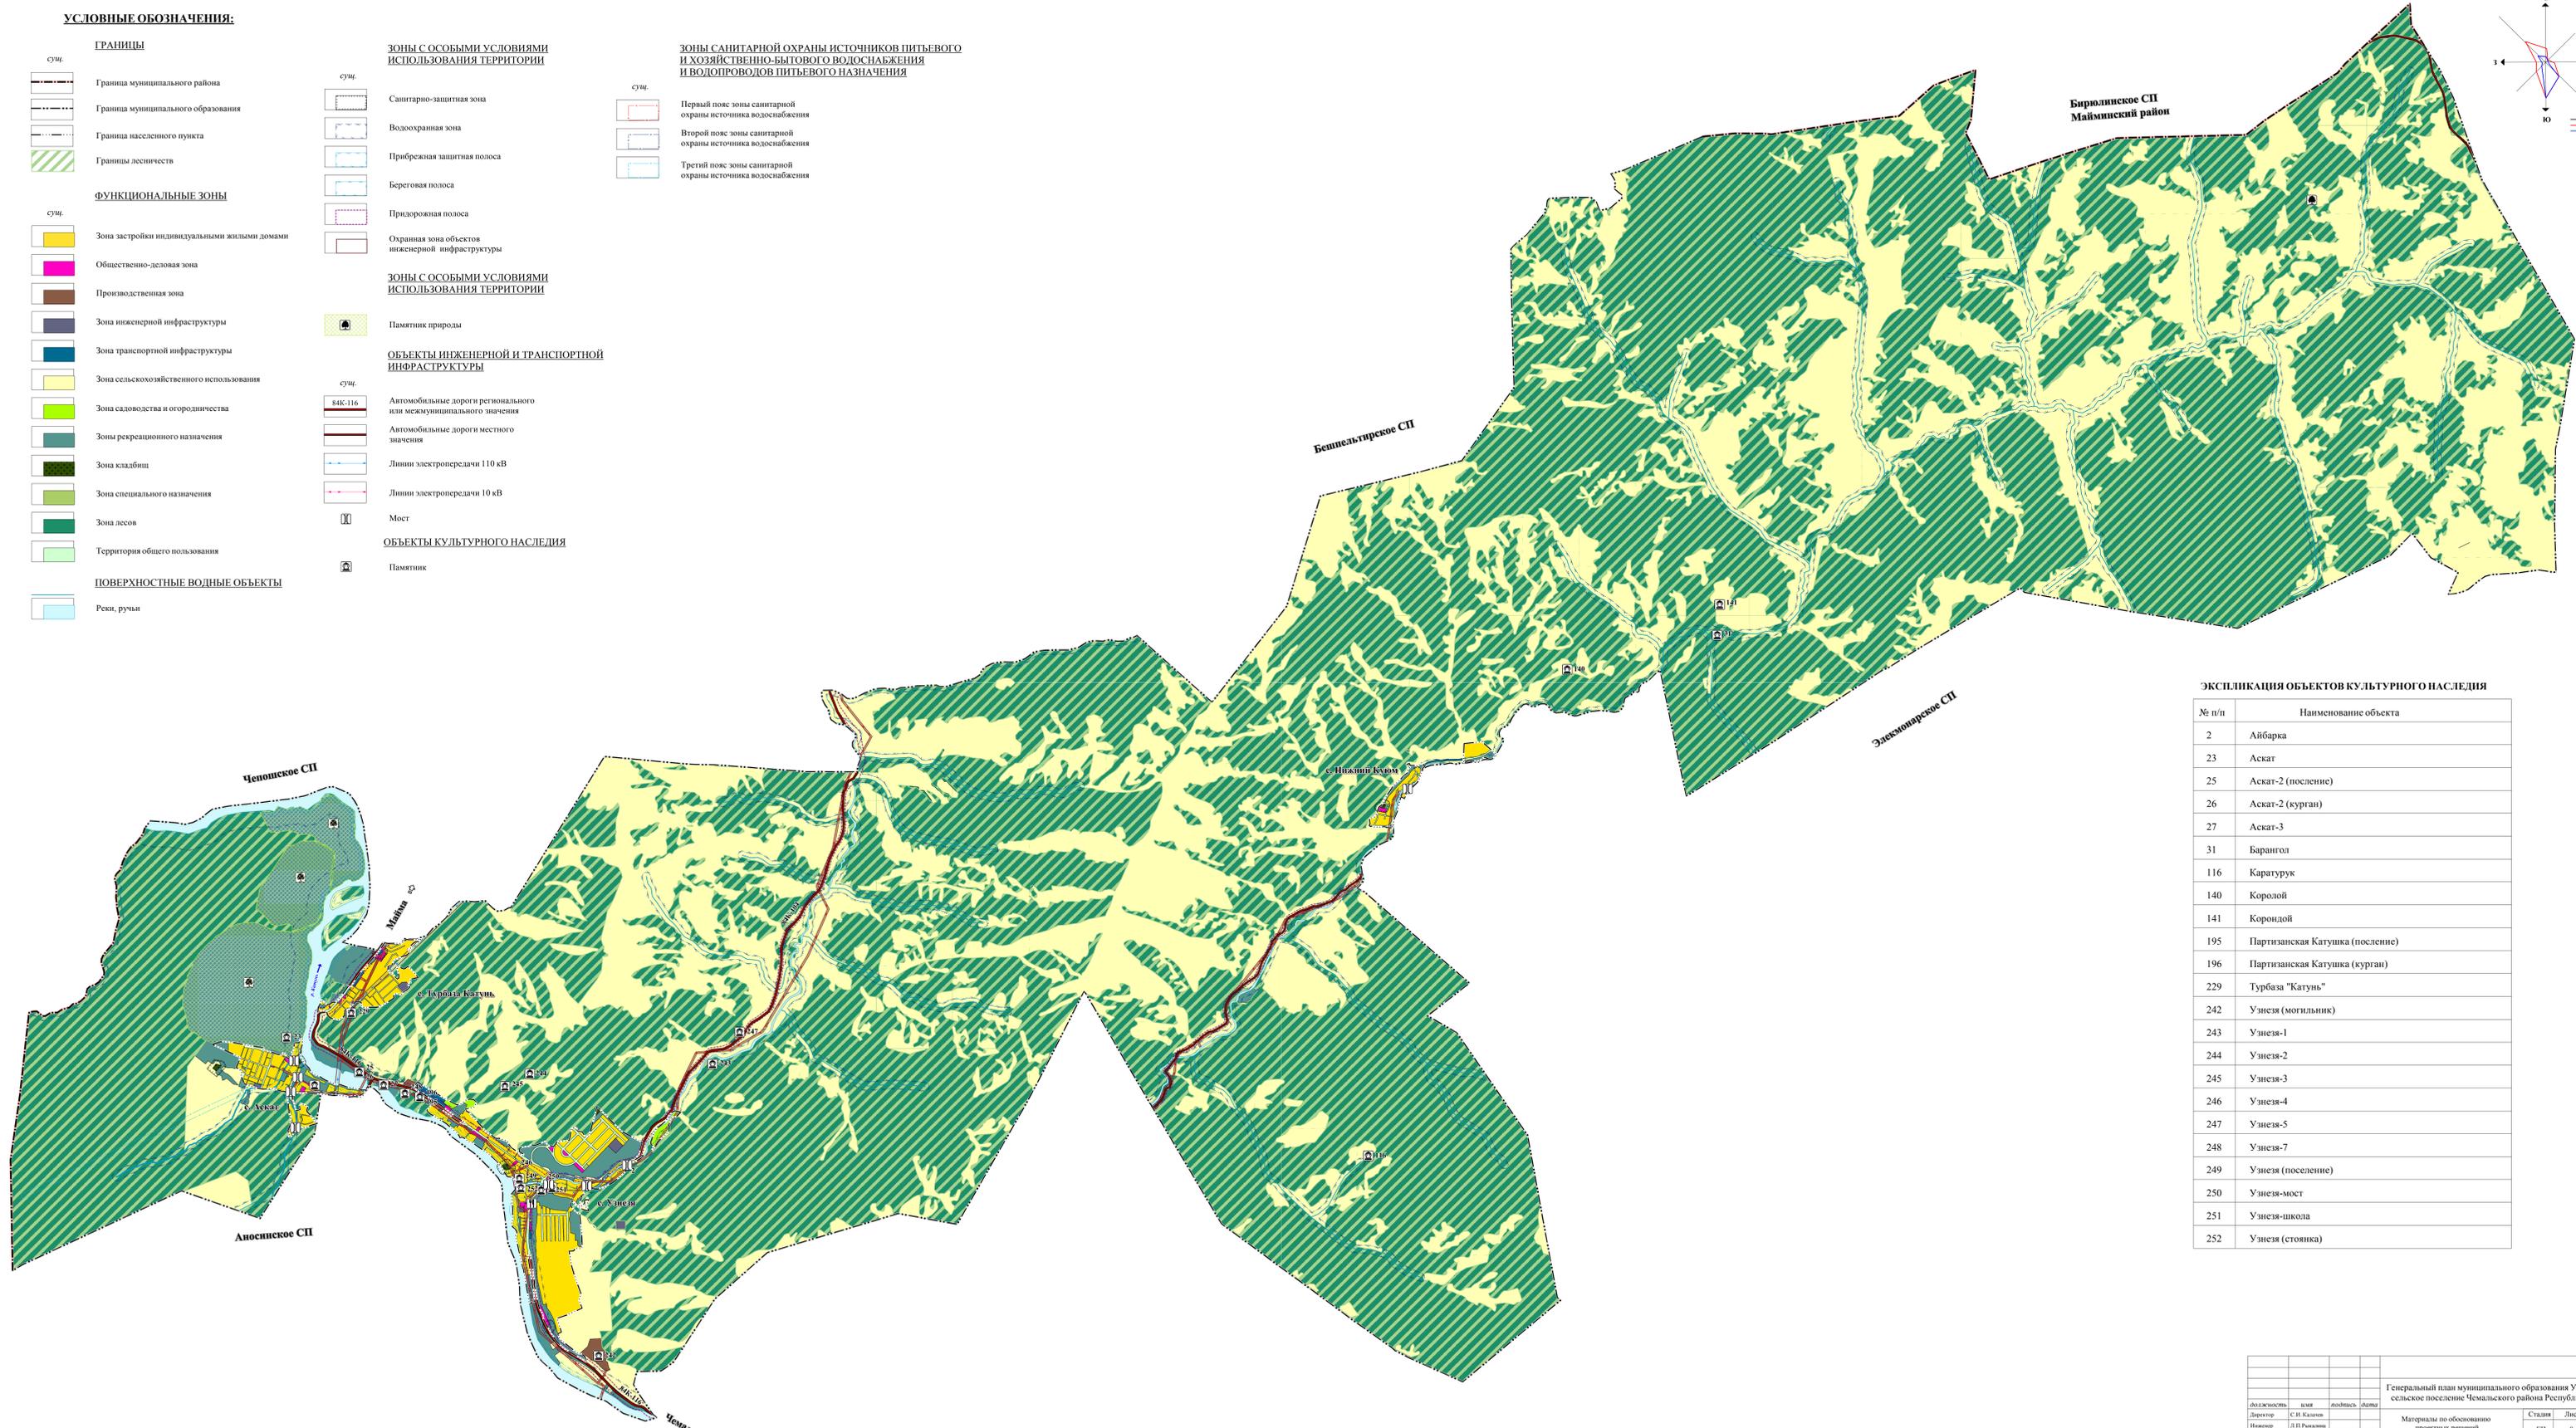


# Генеральный план муниципального образования Узнезинское сельское поселение Чемальского района Республики Алтай

Карта современного использования и комплексной оценки территории муниципального образования Узнезинское сельское поселение Чемальского района Республики Алтай М 1:25 000

## УСЛОВНЫЕ ОБОЗНАЧЕНИЯ:

<b>ГРАНИЦЫ</b>		
	Граница муниципального района	
	Граница муниципального образования	
	Граница населенного пункта	
	Границы лесничества	
<b>ФУНКЦИОНАЛЬНЫЕ ЗОНЫ</b>		
	Зона застройки индивидуальными жилыми домами	
	Общественно-деловая зона	
	Производственная зона	
	Зона инженерной инфраструктуры	
	Зона транспортной инфраструктуры	
	Зона сельскохозяйственного использования	
	Зона садоводства и огородничества	
	Зоны рекреационного назначения	
	Зона кладбищ	
	Зона специального назначения	
	Зона лесов	
	Территория общего пользования	
<b>ПОВЕРХНОСТНЫЕ ВОДНЫЕ ОБЪЕКТЫ</b>		
	Реки, ручьи	
<b>ЗОНЫ С ОСОБЫМИ УСЛОВИЯМИ ИСПОЛЬЗОВАНИЯ ТЕРРИТОРИИ</b>		
	Санитарно-защитная зона	
	Водоохранная зона	
	Прибрежная защитная полоса	
	Береговая полоса	
	Придорожная полоса	
	Охранная зона объектов инженерной инфраструктуры	
<b>ЗОНЫ САНИТАРНОЙ ОХРАНЫ ИСТОЧНИКОВ ПИТЬЕВОГО И ХОЗЯЙСТВЕННО-БЫТОВОГО ВОДОСНАБЖЕНИЯ И ВОДОПРОВОДОВ ПИТЬЕВОГО НАЗНАЧЕНИЯ</b>		
	Первый пояс зоны санитарной охраны источника водоснабжения	
	Второй пояс зоны санитарной охраны источника водоснабжения	
	Третий пояс зоны санитарной охраны источника водоснабжения	
<b>ОБЪЕКТЫ ИНЖЕНЕРНОЙ И ТРАНСПОРТНОЙ ИНФРАСТРУКТУРЫ</b>		
	Автомобильные дороги регионального или межмуниципального значения	
	Автомобильные дороги местного значения	
	Линии электропередачи 110 кВ	
	Линии электропередачи 10 кВ	
	Мост	
<b>ОБЪЕКТЫ КУЛЬТУРНОГО НАСЛЕДИЯ</b>		
	Памятник	
	Памятник природы	

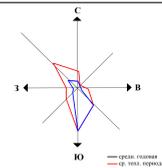

### ЭКСПЛИКАЦИЯ ОБЪЕКТОВ КУЛЬТУРНОГО НАСЛЕДИЯ

№ п/п	Наименование объекта
2	Айбарка
23	Асгат
25	Асгат-2 (поселение)
26	Асгат-2 (курган)
27	Асгат-3
31	Барангол
116	Каратурук
140	Королой
141	Корондой
195	Партизанская Катюшка (поселение)
196	Партизанская Катюшка (курган)
229	Турбаза "Катунь"
242	Узнезя (могильник)
243	Узнезя-1
244	Узнезя-2
245	Узнезя-3
246	Узнезя-4
247	Узнезя-5
248	Узнезя-7
249	Узнезя (поселение)
250	Узнезя-мост
251	Узнезя-школа
252	Узнезя (стоянка)

Должность	Имя	Подпись	Дата	Генеральный план муниципального образования Узнезинское сельское поселение Чемальского района Республики Алтай		
Директор	С.И. Калачин			Страницы	Лист	Листов
Инженер	Л.П. Рыжанин			ГП	8	13
Карта современного использования и комплексной оценки территории М 1:25 000				ООО "СибПроект" г. Барнаул		