

**Генеральный план  
муниципального образования Узнезинское сельское поселение Чемальского района Республики Алтай**

Карта функциональных зон  
Карта планируемого размещения объектов местного значения (с. Турбаза Катунь) (М 1:5000)

**УСЛОВНЫЕ ОБОЗНАЧЕНИЯ:**

**ГРАНИЦЫ**

сущ.	планир.	Описание
		Граница муниципального образования
		Граница населенного пункта
		Земельные участки, имеющие сведения в Едином государственном реестре недвижимости

**ПОВЕРХНОСТНЫЕ ВОДНЫЕ ОБЪЕКТЫ**

	Реки, ручьи
--	-------------

**ФУНКЦИОНАЛЬНЫЕ ЗОНЫ**

		Зона застройки индивидуальными жилыми домами
		Общественно-деловая зона
		Зона инженерной инфраструктуры
		Зона транспортной инфраструктуры
		Зона рекреационного назначения
		Территория общего пользования
		Зона лесов

**ОБЪЕКТЫ ИНЖЕНЕРНОЙ ИНФРАСТРУКТУРЫ**



сущ.	планир.	Описание
		Газопровод распределительный высокого давления
		Газопровод распределительный низкого давления

**ЗОНЫ С ОСОБЫМИ УСЛОВИЯМИ ИСПОЛЬЗОВАНИЯ ТЕРРИТОРИИ**

сущ.	планир.	Описание
		Санитарно-защитная зона
		Охранная зона
		Водоохранная зона
		Прибрежная защитная полоса
		Береговая полоса
		Придорожная полоса

**ЗОНЫ САНИТАРНОЙ ОХРАНЫ ИСТОЧНИКОВ ПИТЬЕВОГО И ХОЗЯЙСТВЕННО-БЫТОВОГО ВОДОСНАБЖЕНИЯ И ВОДОПРОВОДОВ ПИТЬЕВОГО НАЗНАЧЕНИЯ**

сущ.	планир.	Описание
		Первый пояс зоны санитарной охраны источника водоснабжения

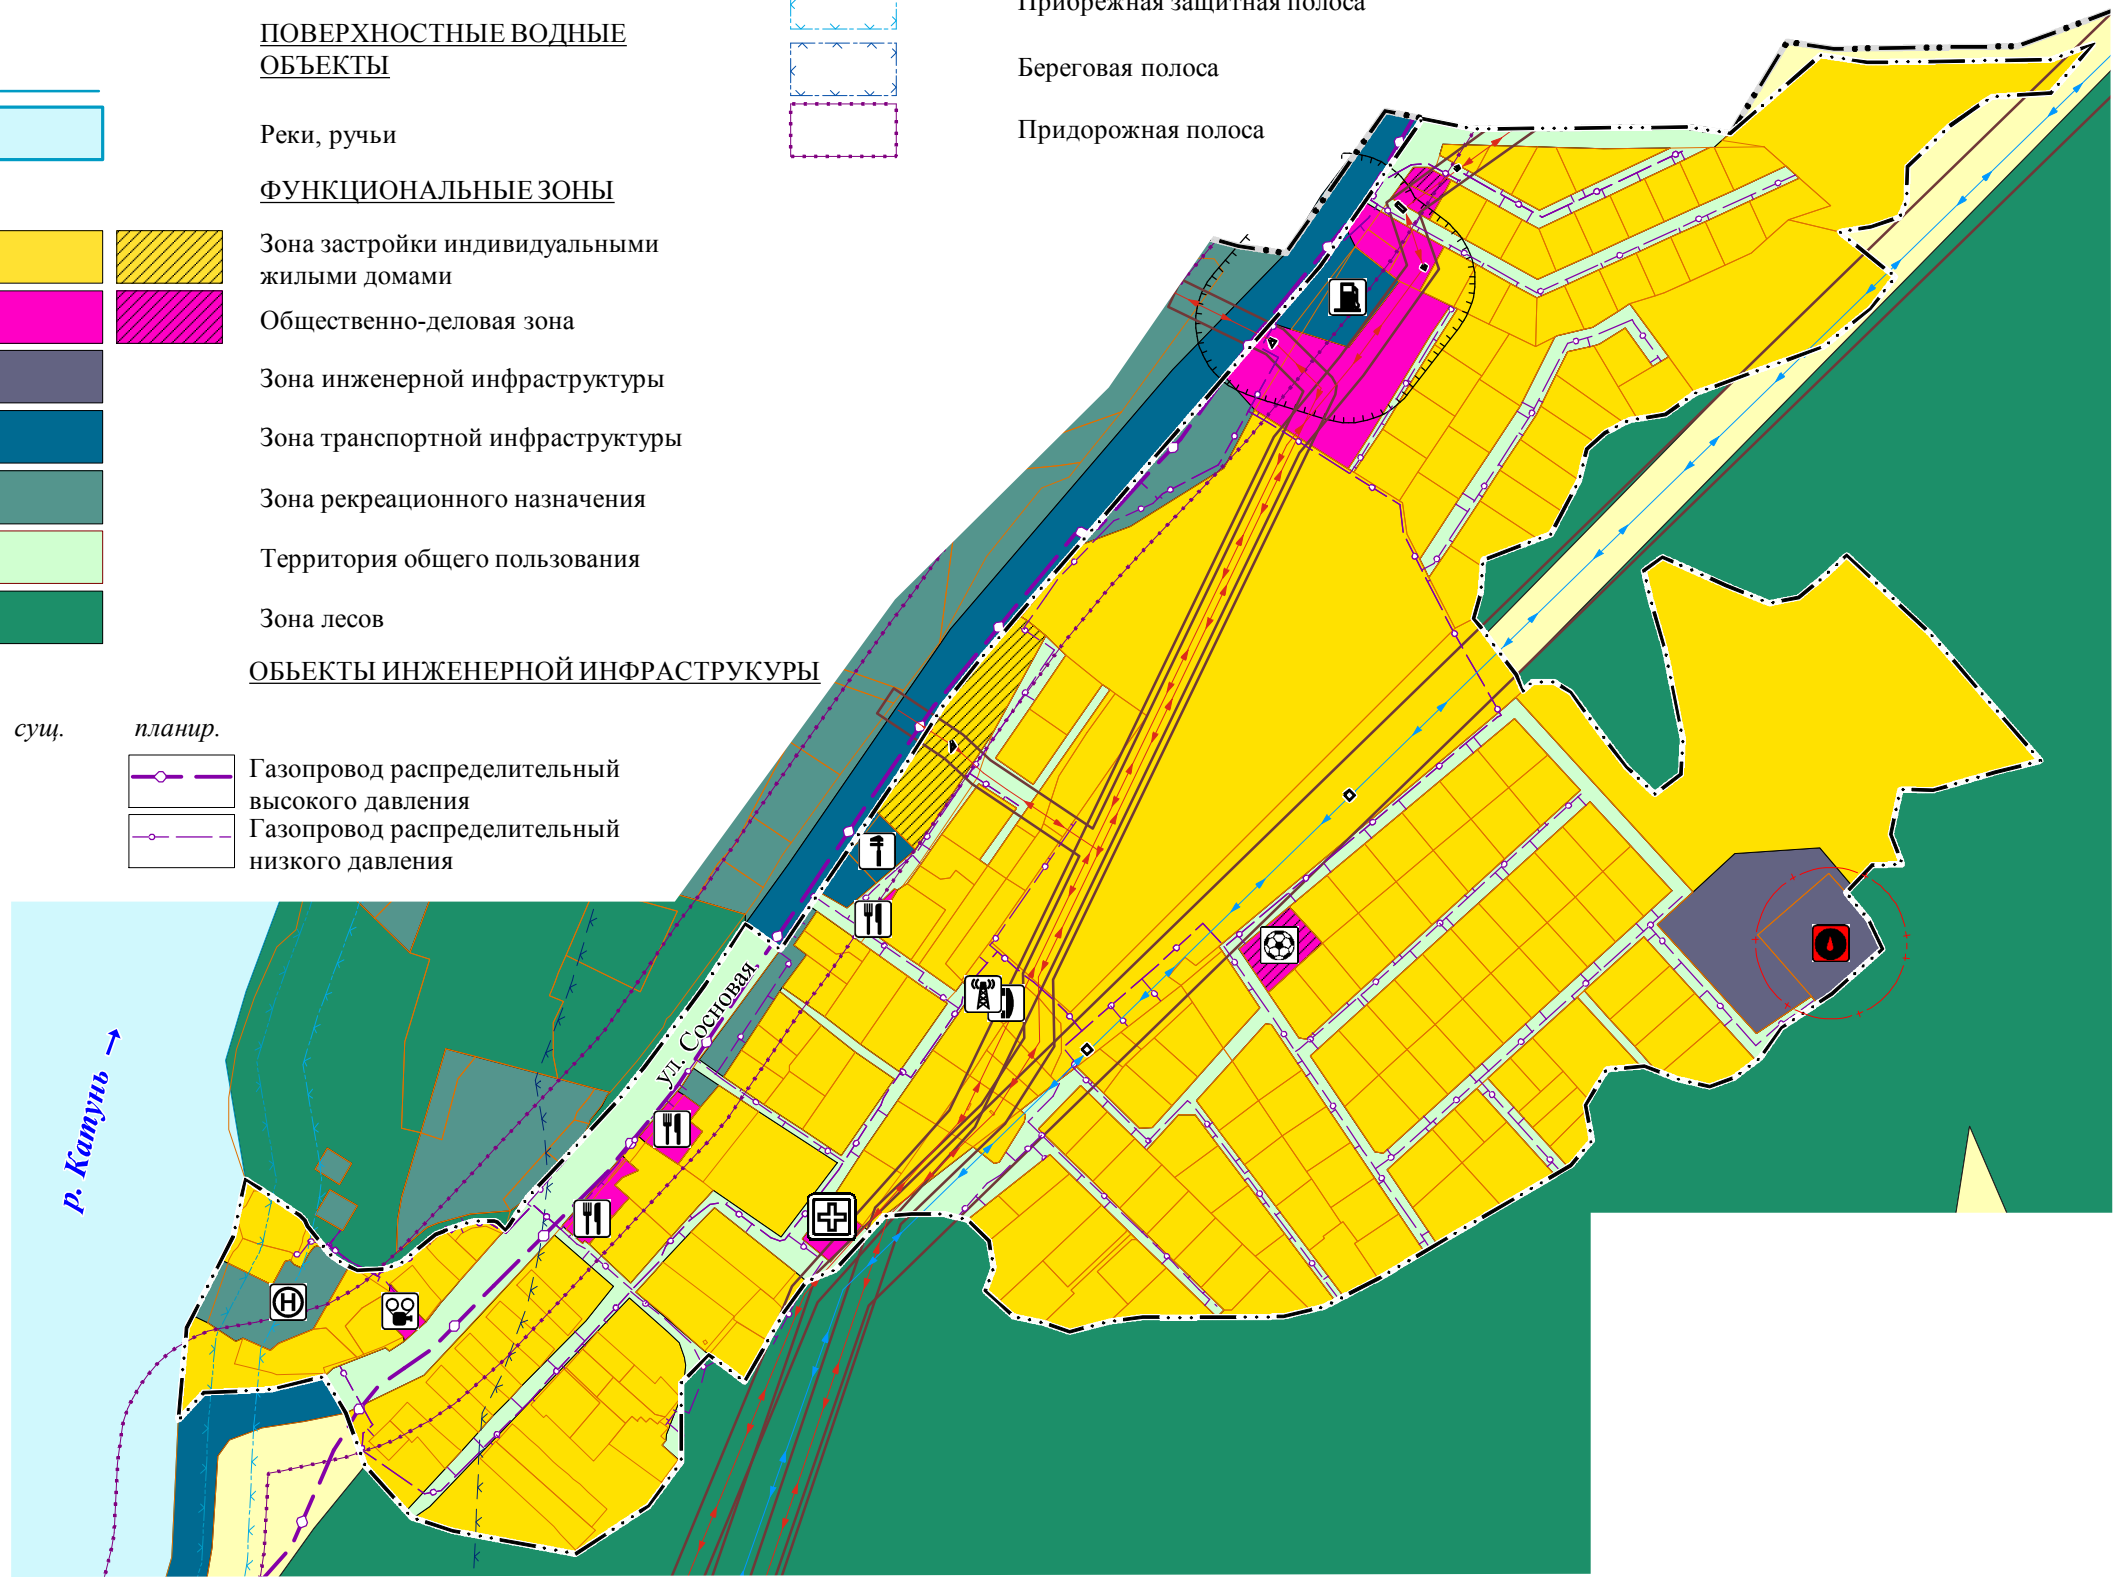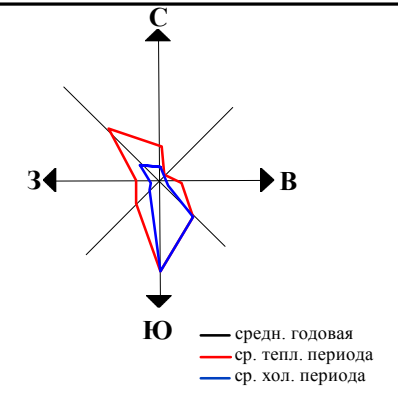

**ОБЪЕКТЫ ИНЖЕНЕРНОЙ ИНФРАСТРУКТУРЫ**

сущ.	планир.	Описание
		Линии электропередачи 10 кВ
		Линии электропередачи 110 кВ
		Водозабор

**ОБЪЕКТЫ КАПИТАЛЬНОГО СТРОИТЕЛЬСТВА РЕГИОНАЛЬНОГО ЗНАЧЕНИЯ**

	Лечебно-профилактическая медицинская организация, оказывающая медицинскую помощь в амбулаторных условиях и (или) в условиях дневного стационара
--	---

**ОБЪЕКТЫ КАПИТАЛЬНОГО СТРОИТЕЛЬСТВА МЕСТНОГО ЗНАЧЕНИЯ ПОСЕЛЕНИЯ**

	Объект культурно-досугового (клубного) типа
	Объект спорта, включающий отдельно нормируемые спортивные сооружения (объекты) (в т. ч. физкультурно-оздоровительный комплекс)

**ОБЪЕКТЫ КАПИТАЛЬНОГО СТРОИТЕЛЬСТВА ИНОГО ЗНАЧЕНИЯ**

	Объекты торговли, общественного питания
	Гостиницы и аналогичные коллективные средства размещения
	Станция автозаправочная
	Станция технического обслуживания
	Автоматическая телефонная станция
	Телевизионный ретранслятор