

**Генеральный план
муниципального образования Узнезинское сельское поселение Чемальского района Республики Алтай**

Карта планируемого размещения объектов местного значения (с. Турбаза Катунь) (М 1:5000)

УСЛОВНЫЕ ОБОЗНАЧЕНИЯ:

сущ.	планир.	ГРАНИЦЫ
		Граница муниципального образования
		Граница населенного пункта
		Земельные участки, имеющие сведения в Едином государственном реестре недвижимости



сущ.	планир.	ПОВЕРХНОСТНЫЕ ВОДНЫЕ ОБЪЕКТЫ
		Реки, ручьи

сущ.	планир.	ФУНКЦИОНАЛЬНЫЕ ЗОНЫ
		Зона застройки индивидуальными жилыми домами
		Общественно-деловая зона
		Зона инженерной инфраструктуры
		Зона транспортной инфраструктуры
		Зона рекреационного назначения
		Территория общего пользования
		Зона лесов

сущ.	планир.	ОБЪЕКТЫ ИНЖЕНЕРНОЙ ИНФРАСТРУКТУРЫ
		Газопровод распределительный высокого давления
		Газопровод распределительный низкого давления

сущ.	планир.	ЗОНЫ С ОСОБЫМИ УСЛОВИЯМИ ИСПОЛЬЗОВАНИЯ ТЕРРИТОРИИ
		Санитарно-защитная зона
		Охранная зона
		Водоохранная зона
		Прибрежная защитная полоса
		Береговая полоса
		Придорожная полоса

сущ.	планир.	ЗОНЫ САНИТАРНОЙ ОХРАНЫ ИСТОЧНИКОВ ПИТЬЕВОГО И ХОЗЯЙСТВЕННО-БЫТОВОГО ВОДОСНАБЖЕНИЯ И ВОДОВОДОВ ПИТЬЕВОГО НАЗНАЧЕНИЯ
		Первый пояс зоны санитарной охраны источника водоснабжения

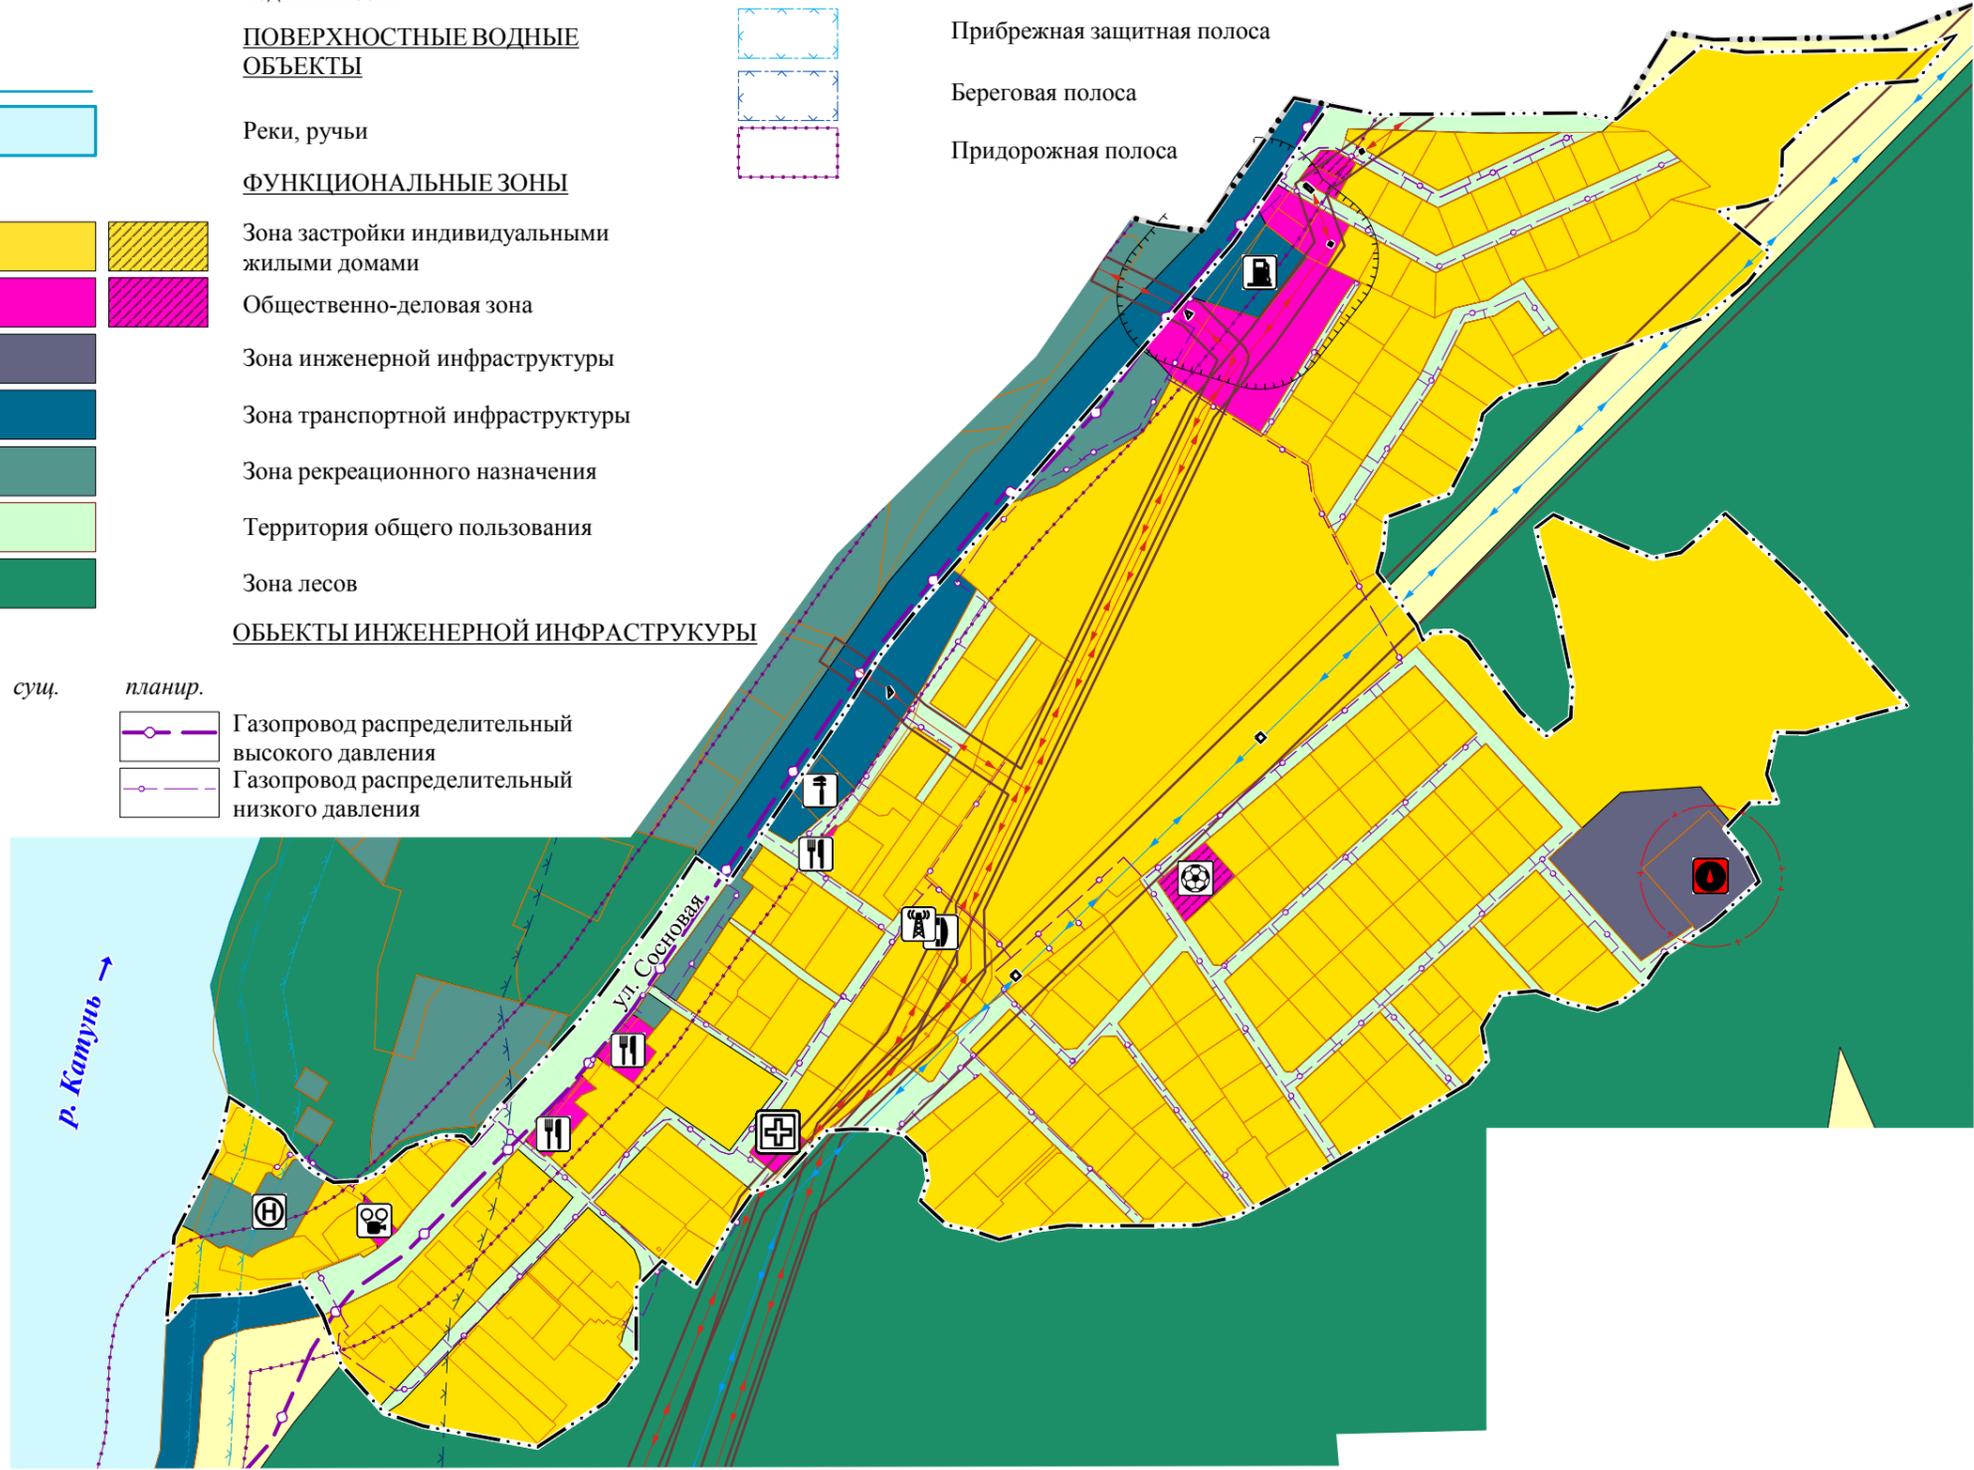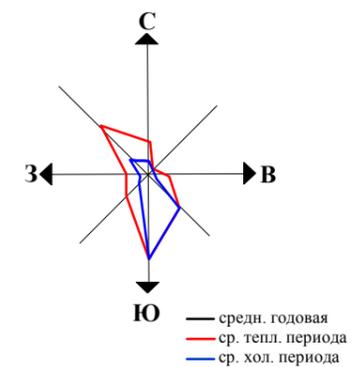

сущ.	планир.	ОБЪЕКТЫ ИНЖЕНЕРНОЙ ИНФРАСТРУКТУРЫ
		Линии электропередачи 10 кВ
		Линии электропередачи 110 кВ
		Водозабор

символ	ОБЪЕКТЫ КАПИТАЛЬНОГО СТРОИТЕЛЬСТВА РЕГИОНАЛЬНОГО ЗНАЧЕНИЯ
	Лечебно-профилактическая медицинская организация, оказывающая медицинскую помощь в амбулаторных условиях и (или) в условиях дневного стационара

символ	ОБЪЕКТЫ КАПИТАЛЬНОГО СТРОИТЕЛЬСТВА МЕСТНОГО ЗНАЧЕНИЯ ПОСЕЛЕНИЯ
	Объект культурно-досугового (клубного) типа
	Объект спорта, включающий отдельно нормируемые спортивные сооружения (объекты) (в т. ч. физкультурно-оздоровительный комплекс)

символ	ОБЪЕКТЫ КАПИТАЛЬНОГО СТРОИТЕЛЬСТВА ИНОГО ЗНАЧЕНИЯ
	Объекты торговли, общественного питания
	Гостиницы и аналогичные коллективные средства размещения
	Станция автозаправочная
	Станция технического обслуживания
	Автоматическая телефонная станция
	Телевизионный ретранслятор