


МО УЗНЕЗИНСКОЕ СЕЛЬСКОЕ ПОСЕЛЕНИЕ

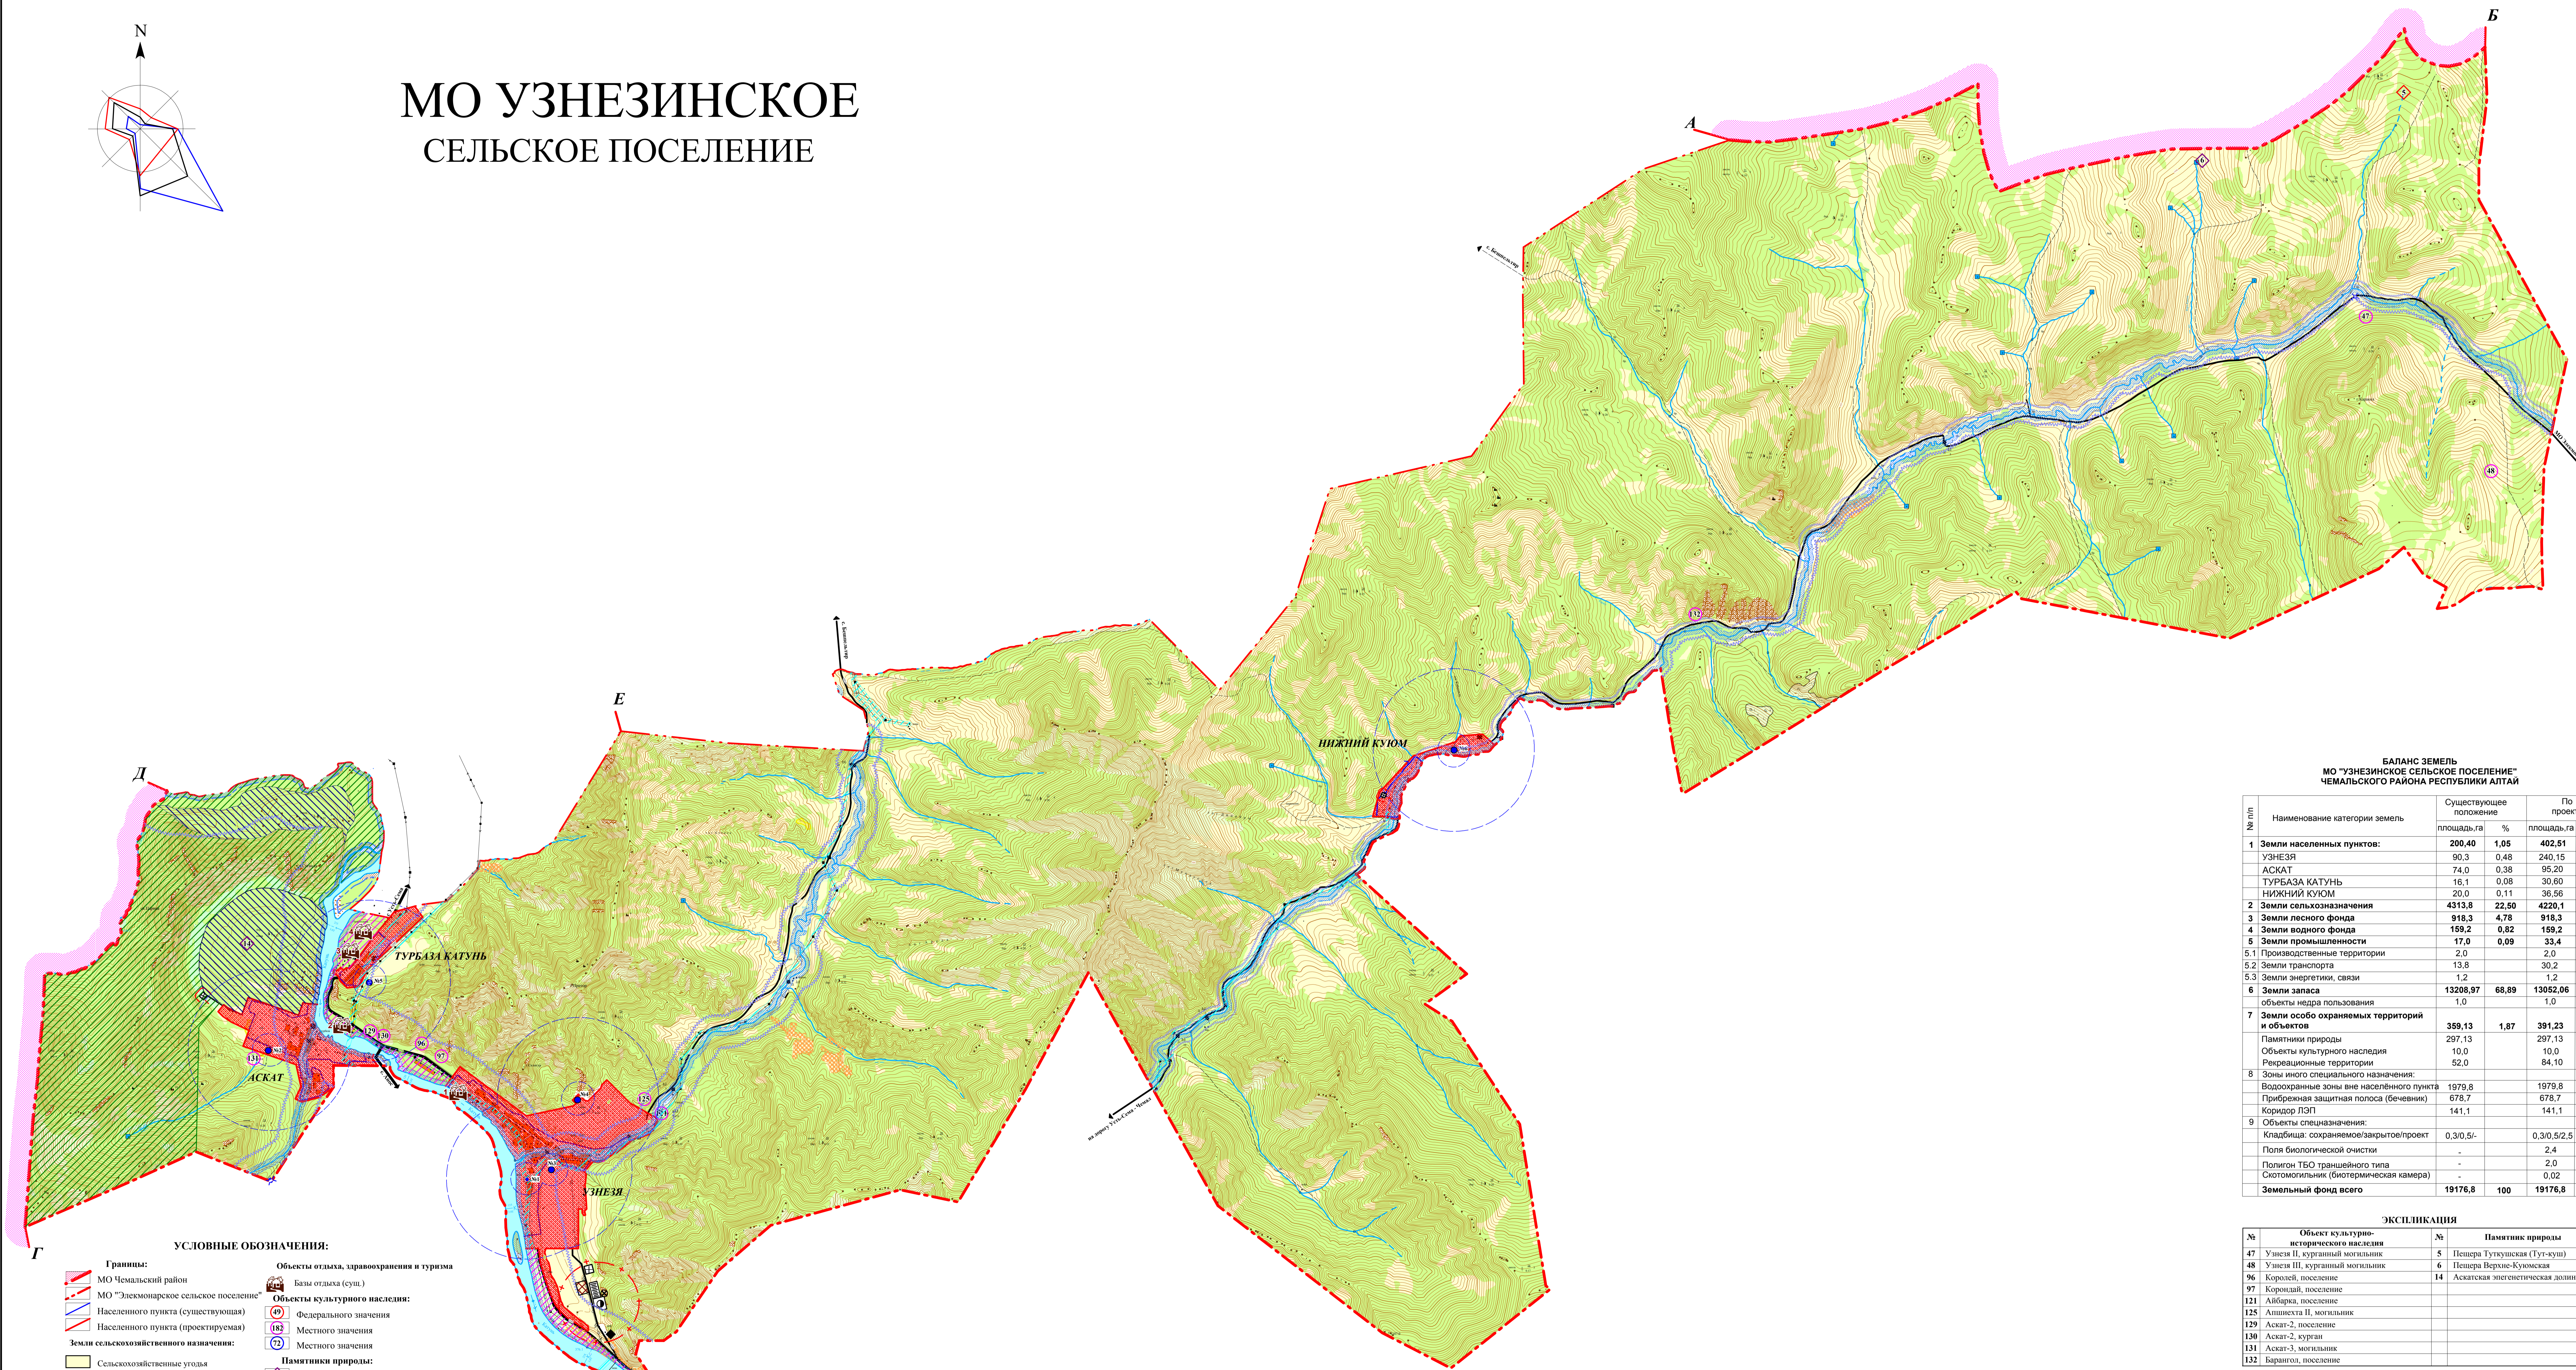

УСЛОВНЫЕ ОБОЗНАЧЕНИЯ:

- Границы:**
 - МО Чумкайский район
 - МО Элекмонарское сельское поселение
 - Населенного пункта (существующая)
 - Населенного пункта (проектируемая)
- Земли сельскохозяйственного назначения:**
 - Сельскохозяйственные угодья
 - ДНТ (на перспективу)
- Земли населенных пунктов:**
 - Проектируемые
 - Земли лесного фонда:
 - Лес
 - Земли водного фонда:
 - Рекл. озера
- Земли промышленности:**
 - Производственные территории
- Земли запаса:**
 - Месторожение ПТС
- Земли особо охраняемых территорий и объектов:**
 - Рекреационная территория
 - Аскацкая эндемическая долина
- Объекты отдыха, здравоохранения и туризма**
 - Базы отдыха (суш.)
- Объекты культурного наследия:**
 - Федерального значения
 - Местного значения
 - Местного значения
- Памятники природы:**
 - Регионального значения
- Археологические памятники:**
 - Местного значения
- Ограничения:**
 - Зона охраны объектов культурного наследия
 - Санитарно-защитная зона
 - Коридор ЛЭП
 - Зоны санитарной охраны II-ого пояса водозабора
 - Зоны санитарной охраны III-ого пояса водозабора
 - Водоохранная зона
 - Прибрежная защитная полоса
- Коммунальные объекты:**
 - Кладбище
 - Скотомогильник (биокамера)
 - Полигон ТБО траншейного типа
 - Поля биологической очистки
 - Водозабор проектируемый/существующий реконстр.

БАЛАНС ЗЕМЕЛЬ МО "УЗНЕЗИНСКОЕ СЕЛЬСКОЕ ПОСЕЛЕНИЕ" ЧЕМАЛЬСКОГО РАЙОНА РЕСПУБЛИКИ АЛТАЙ

№ п/п	Наименование категории земель	Существующее положение		По проекту	
		площадь, га	%	площадь, га	%
1	Земли населенных пунктов:	200,40	1,05	402,51	2,10
	УЗНЕЗЯ	90,3	0,48	240,15	1,25
	АСКАТ	74,0	0,38	95,20	0,50
	ТУРБАЗА КАТУНЬ	16,1	0,08	30,60	0,15
	НИЖНИЙ КУЮМ	20,0	0,11	36,56	0,20
2	Земли сельскохозяйственного назначения	4313,8	22,50	4220,1	22,0
3	Земли лесного фонда	918,3	4,78	918,3	4,78
4	Земли водного фонда	159,2	0,82	159,2	0,82
5	Земли промышленности	17,0	0,09	33,4	0,17
5.1	Производственные территории	2,0	0,01	2,0	0,01
5.2	Земли транспорта	13,8	0,07	30,2	0,15
5.3	Земли энергетики, связи	1,2	0,01	1,2	0,01
6	Земли запаса	13208,97	68,89	13052,06	68,09
	объекты недр пользования	1,0	0,00	1,0	0,00
7	Земли особо охраняемых территорий и объектов	359,13	1,87	391,23	2,04
	Памятники природы	297,13	1,50	297,13	1,50
	Объекты культурного наследия	10,0	0,05	10,0	0,05
	Рекреационные территории	52,0	0,27	84,10	0,43
8	Зоны иного специального назначения:				
	Водоохранная зона вне населенного пункта	1979,8	10,00	1979,8	10,00
	Прибрежная защитная полоса (бечевник)	678,7	3,47	678,7	3,47
	Коридор ЛЭП	141,1	0,71	141,1	0,71
9	Объекты специального назначения:				
	Кладбища: сохраняемое/закрытое/проект	0,30/5/-	0,00/0,03/0,00	0,30/5/2,5	0,01/0,03/0,01
	Поля биологической очистки	-	-	2,4	0,01
	Полигон ТБО траншейного типа	-	-	2,0	0,01
	Скотомогильник (биотермическая камера)	-	-	0,02	0,00
	Земельный фонд всего	19176,8	100	19176,8	100

ЭКСПЛИКАЦИЯ

№	Объект культурно-исторического наследия	№	Памятник природы
47	Узnezия II, курганный могильник	5	Пещера Тутуцкая (Тут-куш)
48	Узnezия III, курганный могильник	6	Пещера Верхне-Куомская
96	Корондей, поселение	14	Аскацкая эндемическая долина
97	Корондей, поселение		
121	Айбарка, поселение		
125	Аппихста II, могильник		
129	Аскац-2, поселение		
130	Аскац-2, курган		
131	Аскац-3, могильник		
132	Барытово, поселение		

Археологические памятники (на территории с.Узnezия)

№	Объект культурно-исторического наследия	Примечание
1	Узnezия III, могильник	Сущ.
2	Узnezия IV, поселение	Сущ.
3	Базис отдыха "ЗС Тревелл"	Сущ.
4	Узnezия VII, поселение	Сущ.
5	Узnezия, поселение	Сущ.
6	Узnezия-мост, поселение	Сущ.
7	Узnezия, стоянка	Сущ.

ЭКСПЛИКАЦИЯ ОБЪЕКТОВ ОТДЫХА, ЗДРАВООХРАНЕНИЯ И ТУРИЗМА

№	Название	Примечание
1	Базис отдыха "Салют"	Сущ.
2	Базис отдыха "ЗС Тревелл"	Сущ.
3	Турбаза "Катунь"	Сущ.
4	Базис отдыха "Турисб"	Сущ.

ОПИСАНИЕ ГРАНИЦ:

- A - B** МО Чумкайский район
- B - B** МО Элекмонарское сельское поселение
- B - Г** МО Аношинское сельское поселение
- Г - Д** МО Шебалинский район
- Д - E** МО Чумкайское сельское поселение
- E - A** МО Бешалырское сельское поселение

		35	ГП
Документ территориального планирования			
"Генеральный план МО "Узnezинское сельское поселение"			
Чемальского района Республики Алтай			
Разработчик:	Морозова О.Ф.	Скала	Лист
Исполнитель:	Морозова И.В.	П	1
И дата:	Морозова О.Ф.	Листов	23
		КАРТА(СХЕМА)	ООО "Барил рур"
		границ земель, территорий и ограничений	М 1:25 000